

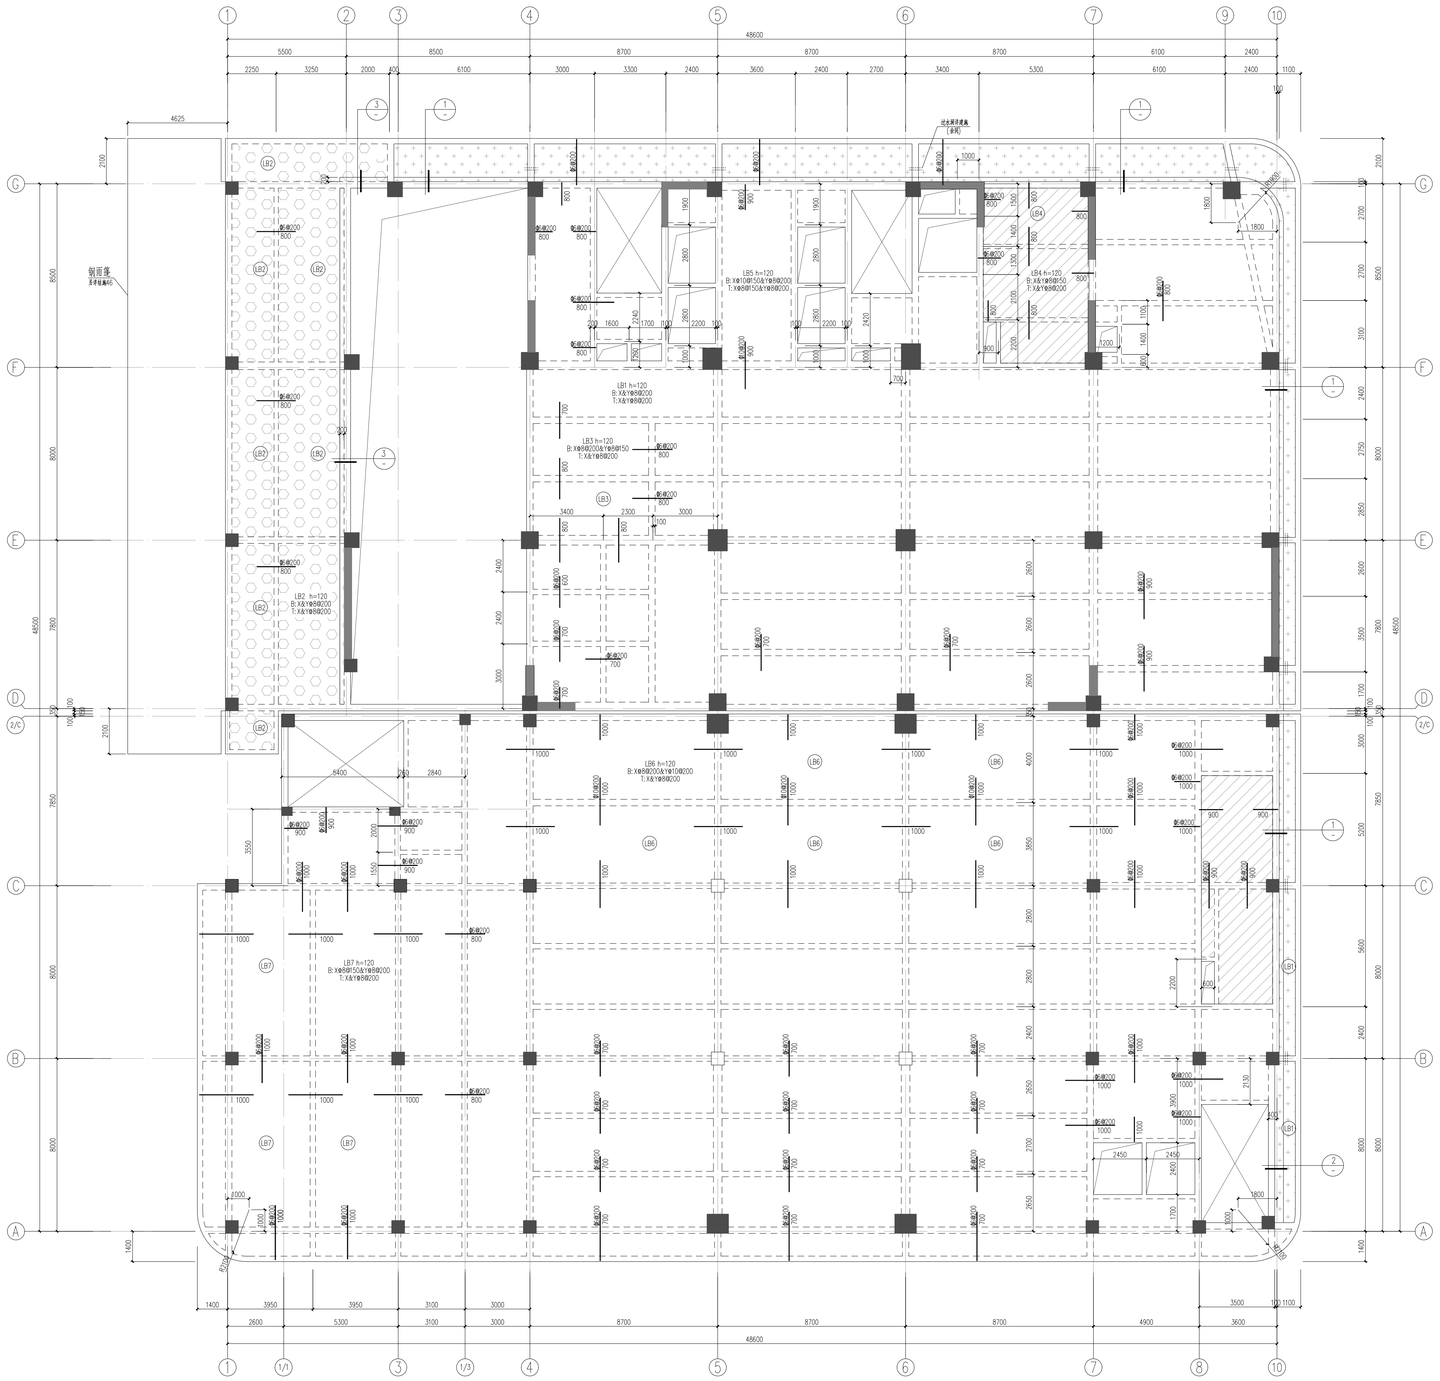


二层板平法施工图 1:100

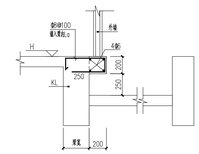


① 包梁大样1

注：1.平面具体位置详建施图。

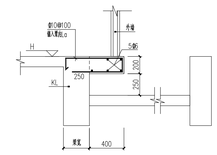

② 包梁大样2

注：1.平面具体位置详建施图。

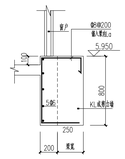


③ 包梁大样3

注：1.平面具体位置详建施图。

板设计说明：

1. 本工程楼板结构表达方式采用图集《22G101-1》,具体做法及构造措施详该图集。
2. 本工程板上部纵向钢筋在端支座(梁)的锚固除注明外均按此办理其钢筋锚固详该图集。
   相关构造详图集《22G101-1》。
3. 本工程板面钢筋文字标注长度均为从梁边算起的水平长度。
   图中未注明板块均为 LB1 ,板厚均为 120 mm.
   图中示意均为板面支座附加钢筋 ；未注明的板面支座附加钢筋大小均为Φ8@200 .
   图中T表示板面通长钢筋；B表示板底通长钢筋.
   图中 表示该板面钢筋当相邻板块板面通长钢筋伸出，长度详干面图.
   图中 板面标高比楼层标高低 50mm.
   图中 板面标高比楼层标高低 100 mm.
   图中 板面标高比楼层标高低 450 mm.
   图中未示意板面分布钢筋大小均为 Φ6@200 .
4. 未注明构造柱位置,预留洞位置尺寸详建施,水施,电施,共洞口加固做法详结构设计总说明.
   构造柱配筋和洞口加固做法详结构设计总说明.
   墙体下未设梁的楼板底均设 2Φ14 @100加强筋,位置详建施.
5. 板中预埋电线管，穿管径不应大于板厚1/3，管壁三板上下过墙净距应不小于25mm；
6. 双向板(板短边 L＞4.0 m)和建筑物端部楼板的阳角部位板面
   另加设5Φ8@100抗裂筋(放射筋),长度为1500 mm.
7. 电梯井道尺寸及圈梁洞口等应配合建设单位定位后提供的电梯资料进行施工.
   圈梁做法详电梯井道圈梁做法大样.电梯井道四角当无框柱或剪力墙时应设构造柱.
8. 未注明偏位尺寸的梁均按梁中心对轴线或梁边与框柱(剪力墙)边平.

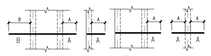

板筋表示法示意图

小屋面	84.950				
屋面层	78.950	6000			
19	74.950	4000	C30		
18	70.950	4000			
17	66.950	4000			
16	62.950	4000			
15	58.950	4000	C35		
14	54.950	4000			
13	50.950	4000			
12	46.950	4000	C40		
11	42.950	4000			
10	38.950	4000			
9	34.950	4000	C45		
8	30.950	4000			
7	26.950	4000			
6	22.950	4000	C50	C30	
5	18.950	4000			
4	14.950	4000			
3	10.450	4500	C55		
2	5.950	4500			
1	地下室顶板面	按实际			
-1	基础面	按实际			
层号	标高(m)	层高(mm)	墙、柱砼强度等级	梁、板砼强度等级	备注

楼面标高(结构层)、建筑层高、混凝土强度等级表

(结构标高=建筑标高-面层厚度50mm)
(底层墙体地下室除外)

福建省机电沿海
建筑设计研究院有限公司

证书编号：A135003677　A235003674

资质范围：建筑工程甲级　机械行业甲级
电子工程甲级　轻钢结构甲级
工程咨询甲级　市政工程乙级
城乡规划丙级　变电工程丙级

施工图审查批准单位：

施工图审查批准书证号：

图纸专用章

福建省工程勘察设计图纸专用章
福建省机电沿海建筑设计研究院有限公司
图别 总图 等级:甲级 证号:A135003677
有效期至:2030年02月14日

注册执业章

中华人民共和国一级注册建筑师
姓 名：张玉林
注册号：35003657-001
有效期：至2028年08月03日

注册执业章

中华人民共和国一级注册结构工程师
姓 名：郑伟锐
注册号：35003675S005
有效期：至2025年03月29日

建设单位：

宁德东侨一建工程建设有限公司

工程名称：

东侨西业融合中心项目

职　责	姓　名	签　名
审　定	陈云辉	
项目负责人	张玉林	
项目经理	叶　霞	
专业负责人	郑伟锐	
审　核	杨　煌	
校　对	郑伟锐	
设　计	姚　蓝	

图名：

二层板平法施工图

工程编号	2026-18	版　别	1.00
图　别	结施	图　号	25
日　期	2026 年 09 月　日		

修改记录：