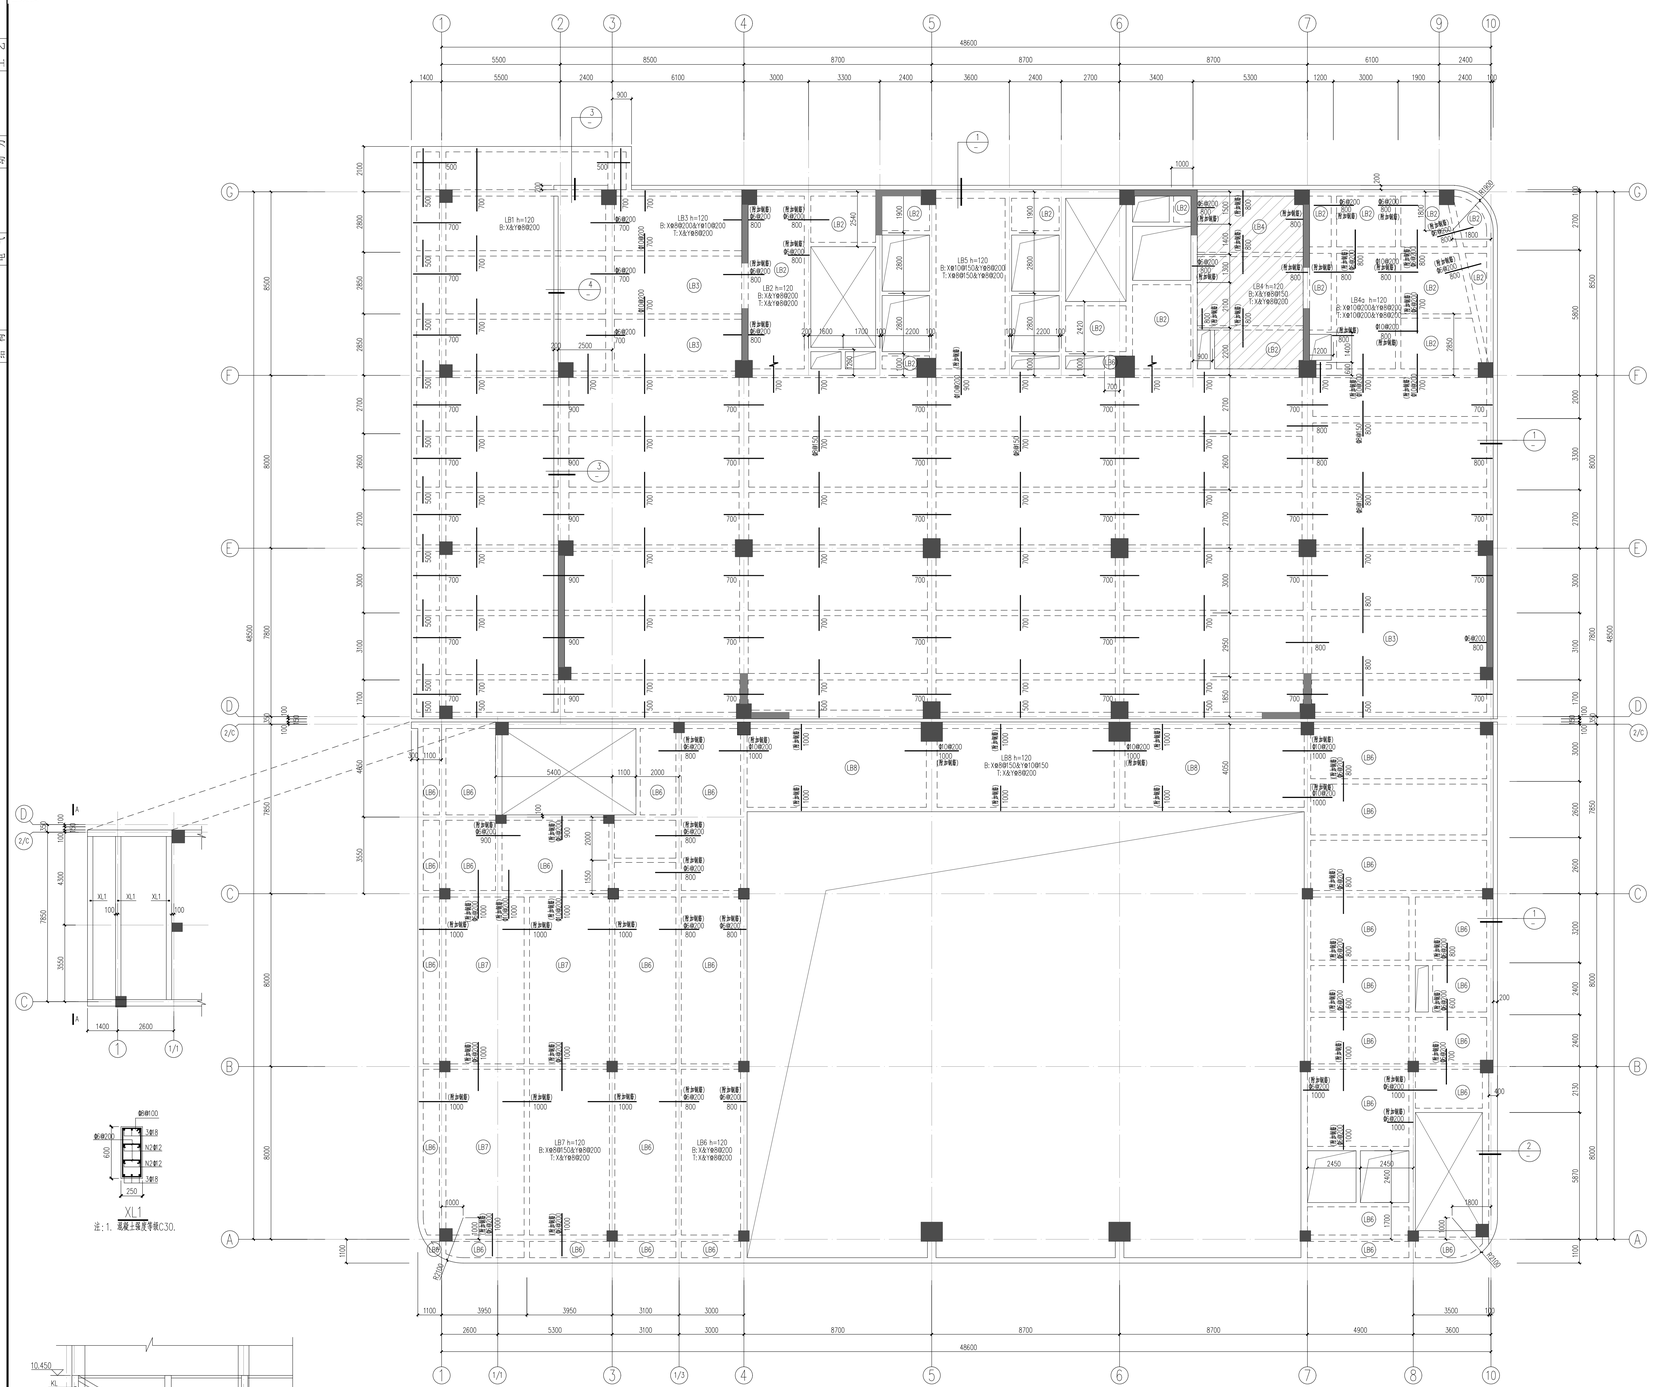

LB1 h=120
B:X&Y@Φ@200
LB3 h=120
B:X@Φ@200&Y@10Φ@200
T:X&Y@Φ@200
LB2 h=120
B:X&Y@Φ@200
T:X&Y@Φ@200
LB5 h=120
B:X@10Φ@50&Y@Φ@200
T:X@Φ@50&Y@Φ@200
LB4 h=120
B:X&Y@Φ@150
T:X&Y@Φ@200
LB4a h=120
B:X@10Φ@200&Y@Φ@200
T:X@10Φ@200&Y@Φ@200
LB8 h=120
B:X@Φ@50&Y@10Φ@150
T:X&Y@Φ@200
LB7 h=120
B:X@Φ@150&Y@Φ@200
T:X&Y@Φ@200
LB6 h=120
B:X&Y@Φ@200
T:X&Y@Φ@200
(剪力墙暗梁)
(剪力墙暗柱)
(剪力墙暗梁)
(剪力墙暗柱)
(剪力墙暗梁)
(剪力墙暗柱)