
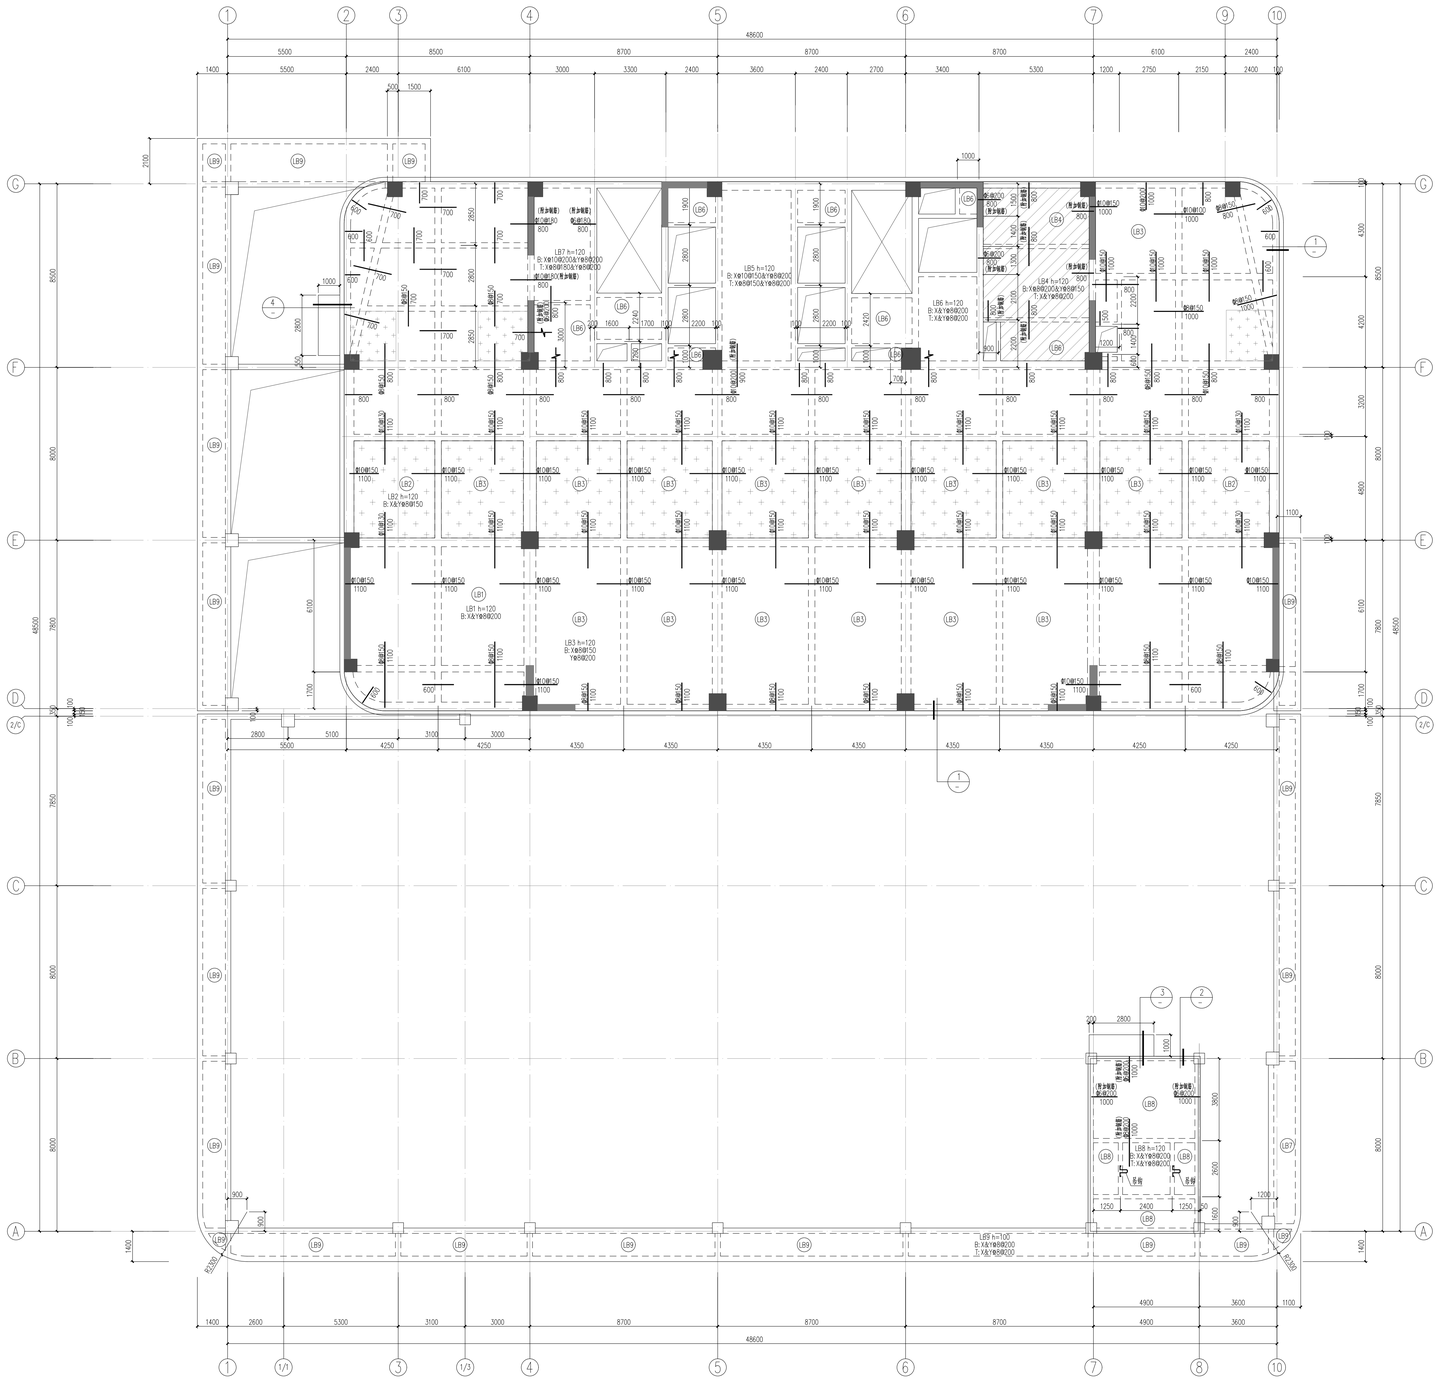



五层板平法施工图


1:100


板块 LB8 的板面标高均为18.450m


板块 LB9 的板面标高均为17.850m

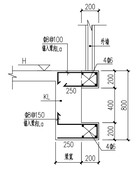

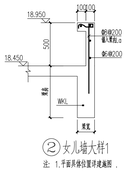

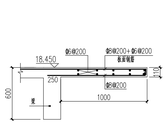


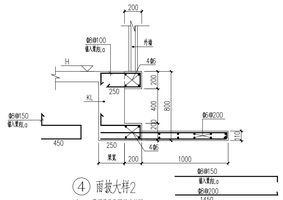

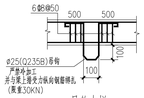

板设计说明：

1. 本工程楼板结构表达方式采用图集《22G101-1》,具体做法及构造措施详该图集.
2. 本工程板上部纵向钢筋在端支座(梁)的锚固除注明外均按充分利用钢筋抗拉强度,
   相关构造详图集《22G101-1》.
3. 本工程板面钢筋文字标注长度均从梁边算起的水平长度.
   图中未注明板块均为 LB1 ,板厚均为120 mm.
   图中示意均为板面支座钢筋 ；未注明的板面支座钢筋大小均为 Φ8@200 .
   图中T表示板面通长钢筋；B表示板底通长钢筋.
   图中 表示该板面钢筋沿相邻板块板面通长钢筋伸出，长度详干面图.
   图中 板面标高比梯层标高低 50mm.
   图中 板面标高比梯层标高低 30mm.
   图中未示意板面分布钢筋大小均为 Φ6@200 .
4. 未注明构造柱位置,预留洞位置尺寸详建施,水施,电施,其洞口加固做法详结构设计总说明.
   构造柱配筋和洞口加固做法详结构设计总说明.
   隔墙下未设梁的楼板板底均设 2Φ14 @100加强筋,位置详建施.
5. 板中预埋电线管，外管径不应大于板厚1/3，管壁至板上下过缘净距应不小于25mm；
6. 双向板(板短边 L＞4.0 m)和建筑物端部楼板的阳角部位板面
   另加设5Φ8@100放射筋(放射筋)，长度为1500 mm.
7. 电梯井道尺寸及圈梁洞口等应配合建设单位定货后提供的电梯资料进行施工.
   圈梁做法详电梯井道圈梁做法大样.电梯井道四角当无框柱或剪力墙时应设构造柱.
8. 未注明偏位尺寸的梁均按梁中心对轴线或梁边与框柱(剪力墙)边平.
9. 屋面采用建筑找坡，找坡材料采用LC5.0轻集料混凝土(容重≤6kN/m³)
   具体做法详建施.

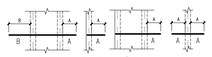

层号	结构标高(m)	层高(mm)	墙、柱砼强度等级	基础砼强度等级
小屋面	84.950			
屋面层	78.950	6000		
19	74.950	4000		
18	70.950	4000	C30	
17	66.950	4000		
16	62.950	4000		
15	58.950	4000		
14	54.950	4000	C35	
13	50.950	4000		
12	46.950	4000		
11	42.950	4000	C40	
10	38.950	4000		
9	34.950	4000		
8	30.950	4000	C45	
7	26.950	4000		
6	22.950	4000		
5	18.950	4000	C50	C30
4	14.950	4000		
3	10.450	4500		
2	5.950	4500	C55	
1	地下室顶板面	按实际		
-1	基础面	按实际		

楼层结构标高、建筑层高、混凝土强度等级和砌体墙

(结构标高=建筑标高-装修层厚度50mm)

(钢筋混凝土地下室除外)

福建省机电沿海
建筑设计研究院有限公司

证书编号：A135003677　A235003674

资质范围：建筑工程甲级　机械行业甲级
电子工程甲级　轻钢结构甲级
工程咨询甲级　市政工程乙级
城乡规划丙级　变电工程丙级

施工图审查批准单位：

施工图审查批准书证号：

图纸专用章

福建省工程勘察设计图纸专用章
福建省机电沿海建筑设计研究院有限公司
资质范围：建筑工程
等级：甲级 证号:A135003677
有效期至：2030年02月14日

注册执业章

中华人民共和国一级注册建筑师
姓　名：张玉林
注册号：3500367-001
有效期：至2028年08月03日

注册执业章

中华人民共和国一级注册结构工程师
姓　名：郑伟锐
注册号：35003675S005
有效期：至2025年05月29日

建设单位：

宁德东侨一建工程建设有限公司

工程名称：

东侨两业融合中心项目

职　责	姓　名	签　名
审　定	陈云辉	
项目负责人	张玉林	
项目经理	叶　霞	
专业负责人	郑伟锐	
审　核	杨　煜	
校　对	郑伟锐	
设　计	姚　蓝	

图名：

五层板平法施工图

工程编号	2026-18	版　别	1.00
图　别	结施	图　号	28
日　期	2026 年 09 月　日		

修改记录：