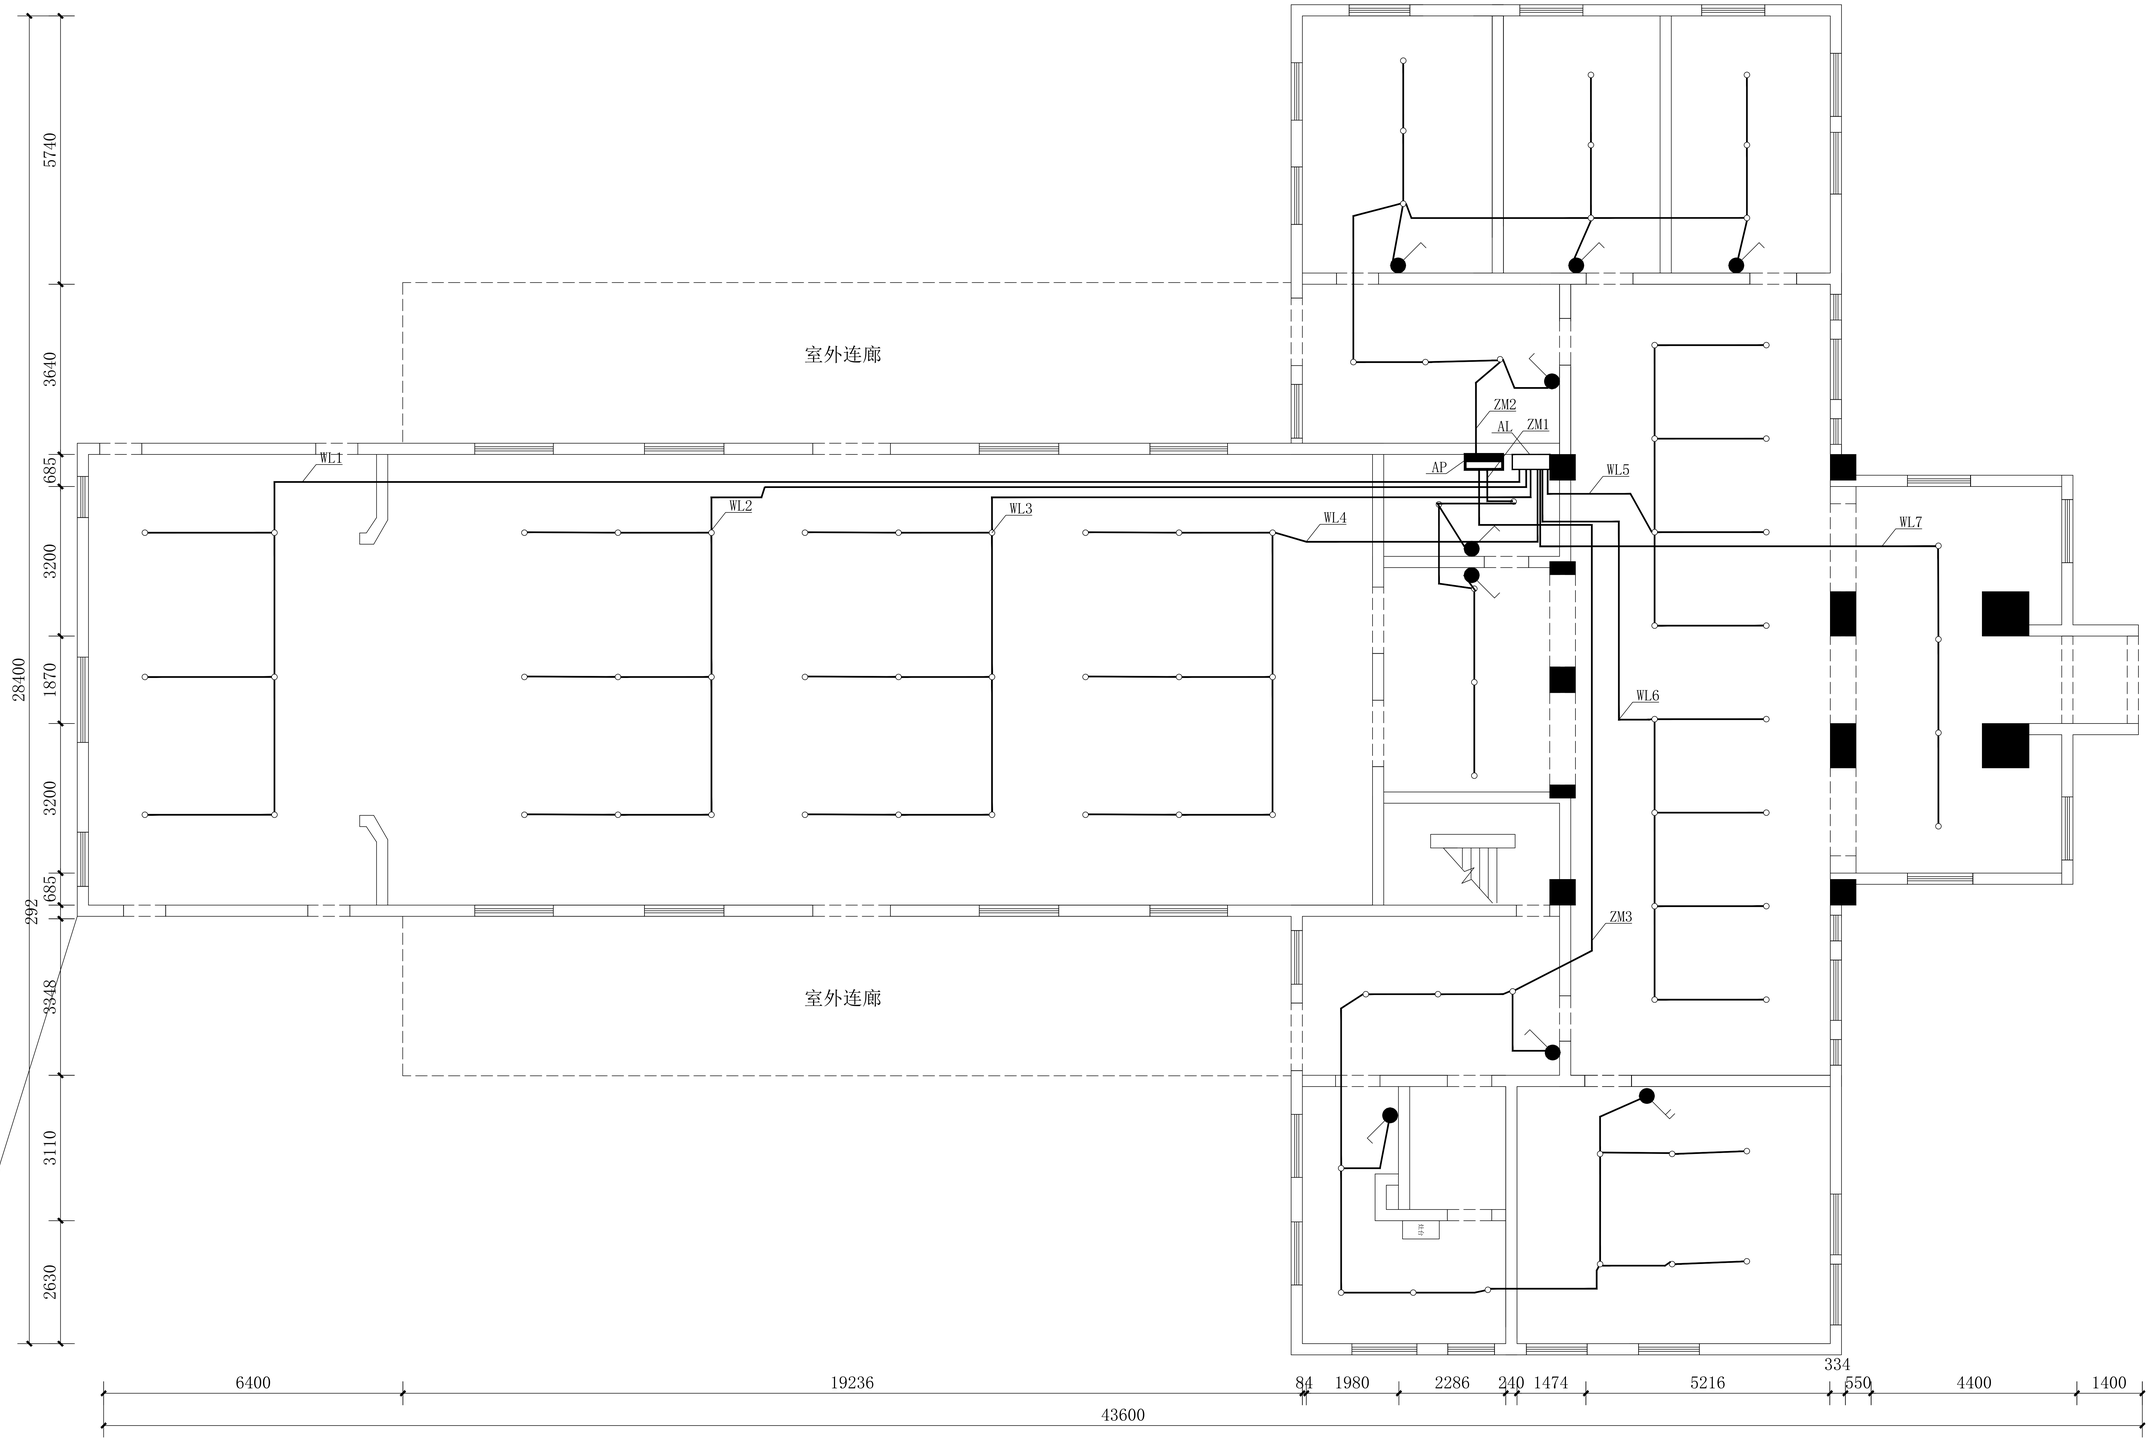

照明线路平面图

1:130

2026年乌恰县基层党组织阵地建设项目（冬古拉玛教育基地（康苏教学点））

图纸名称：	照明线路平面图

比　例：	见图
图　号：	DS
页　码：	05