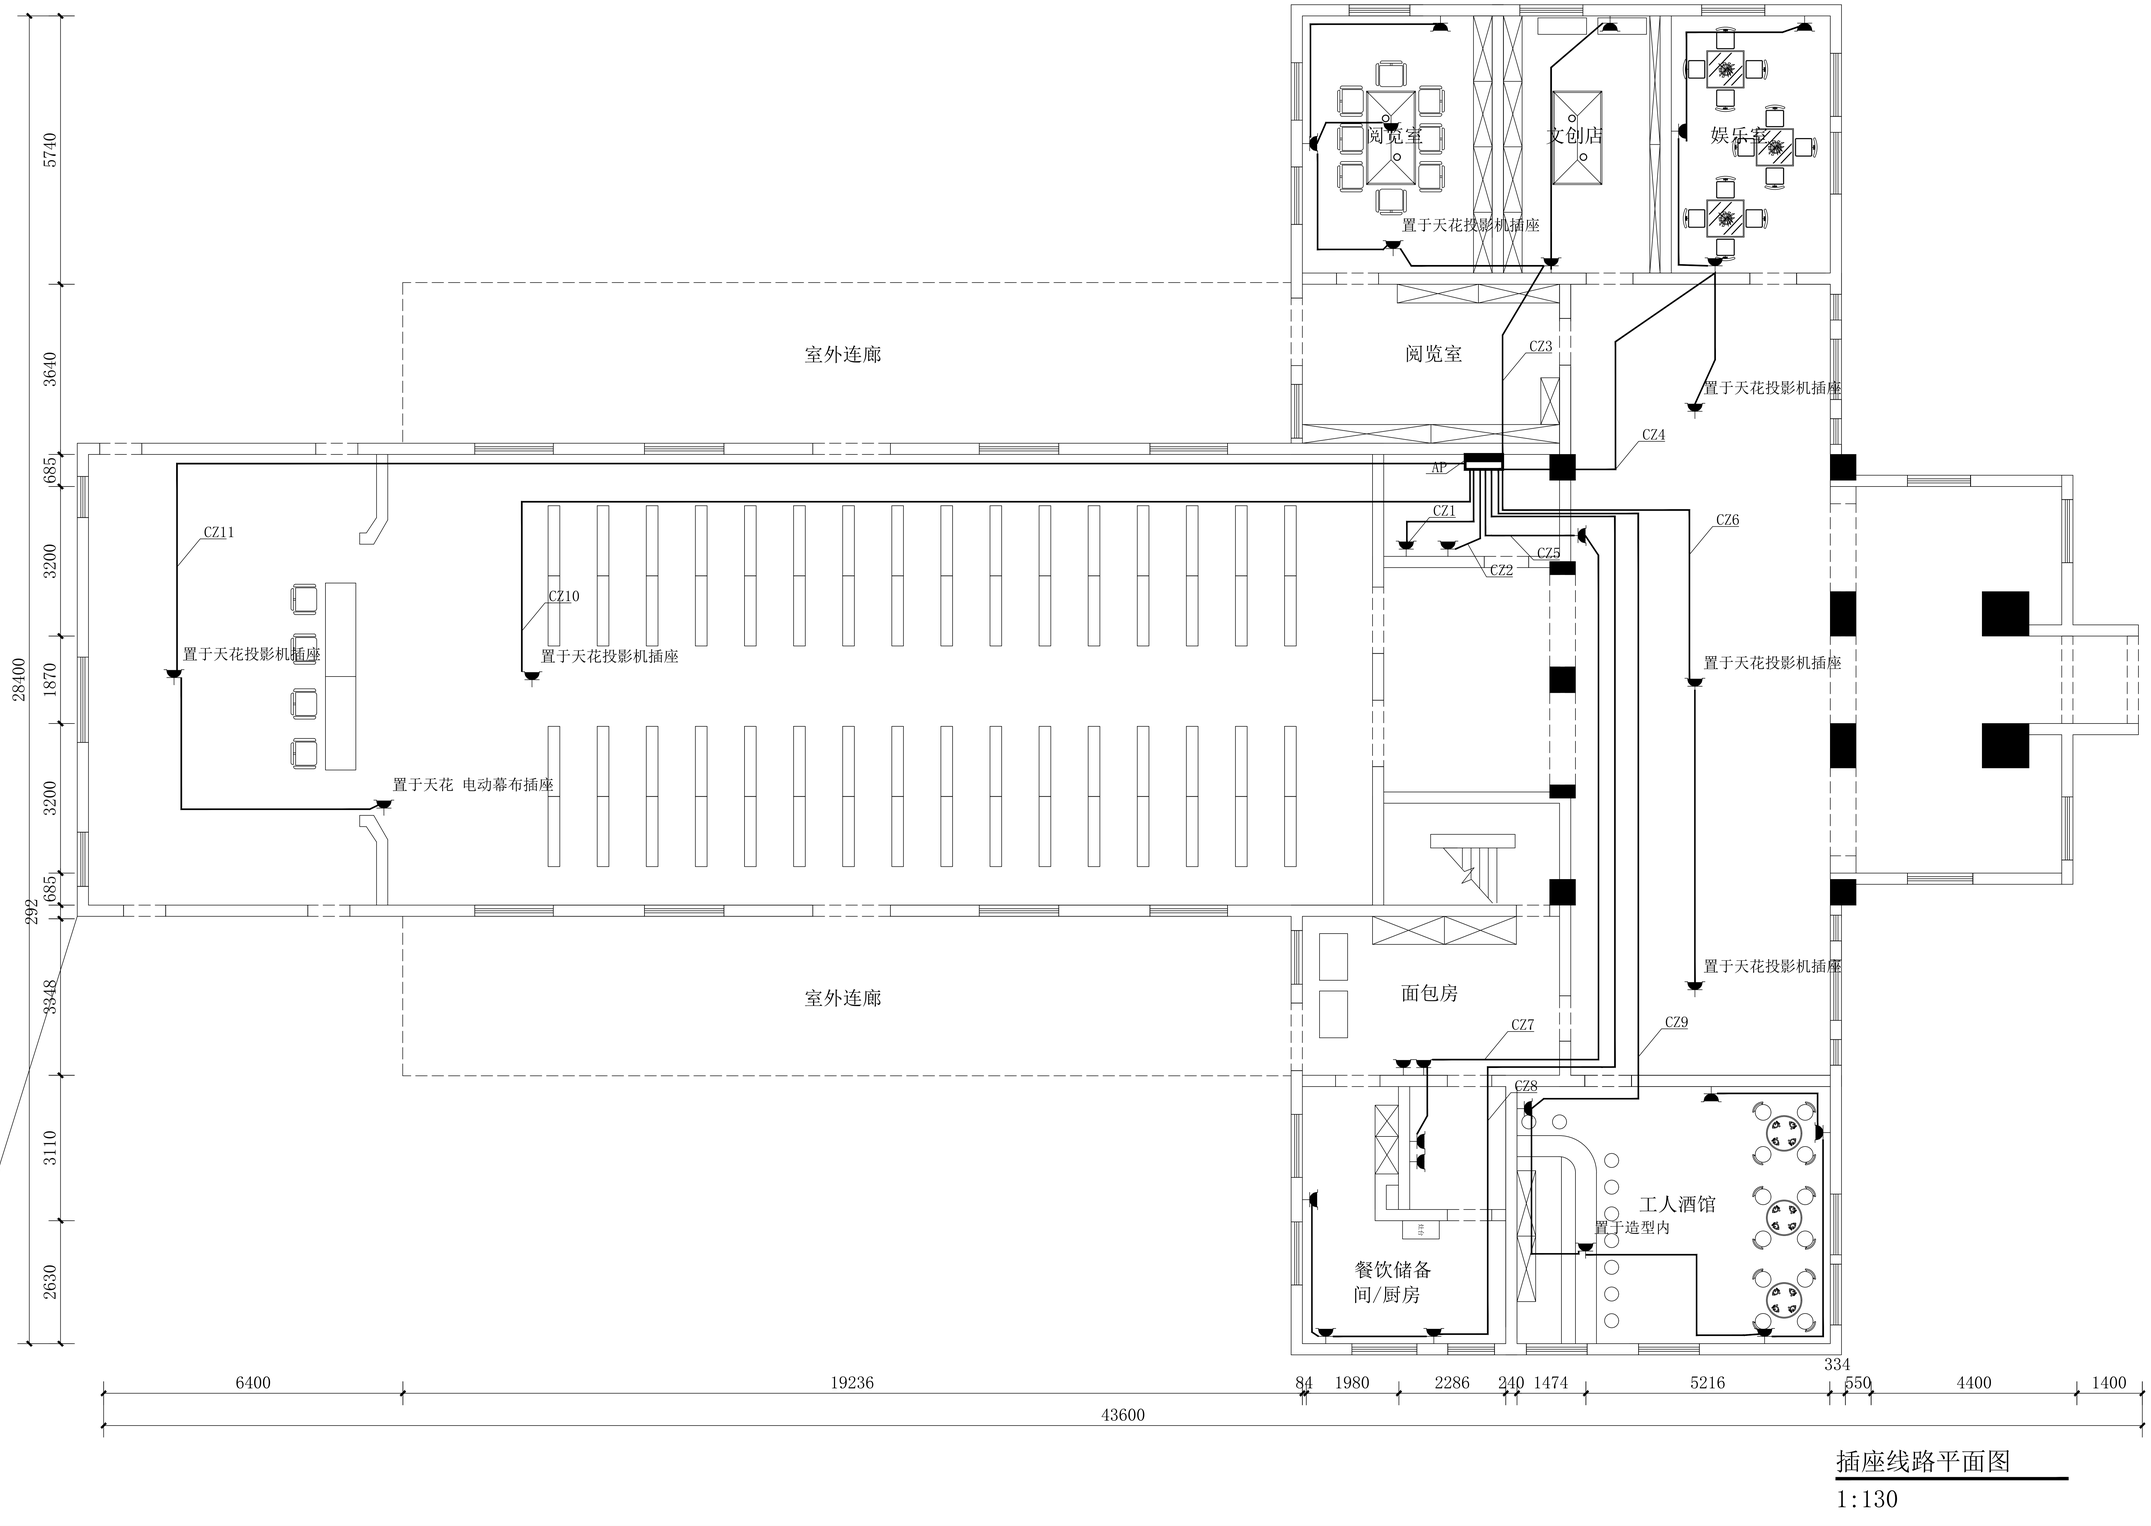


插座线路平面图

1:130

2026年乌恰县基层党组织阵地建设项目
（冬古拉玛教育基地（康苏教学点））

| | |
|---|---|
| 图纸名称： | 插座线路平面图 |
| 比　例： | 见图 |
| 图　号： | DS |
| 页　码： | 05 |