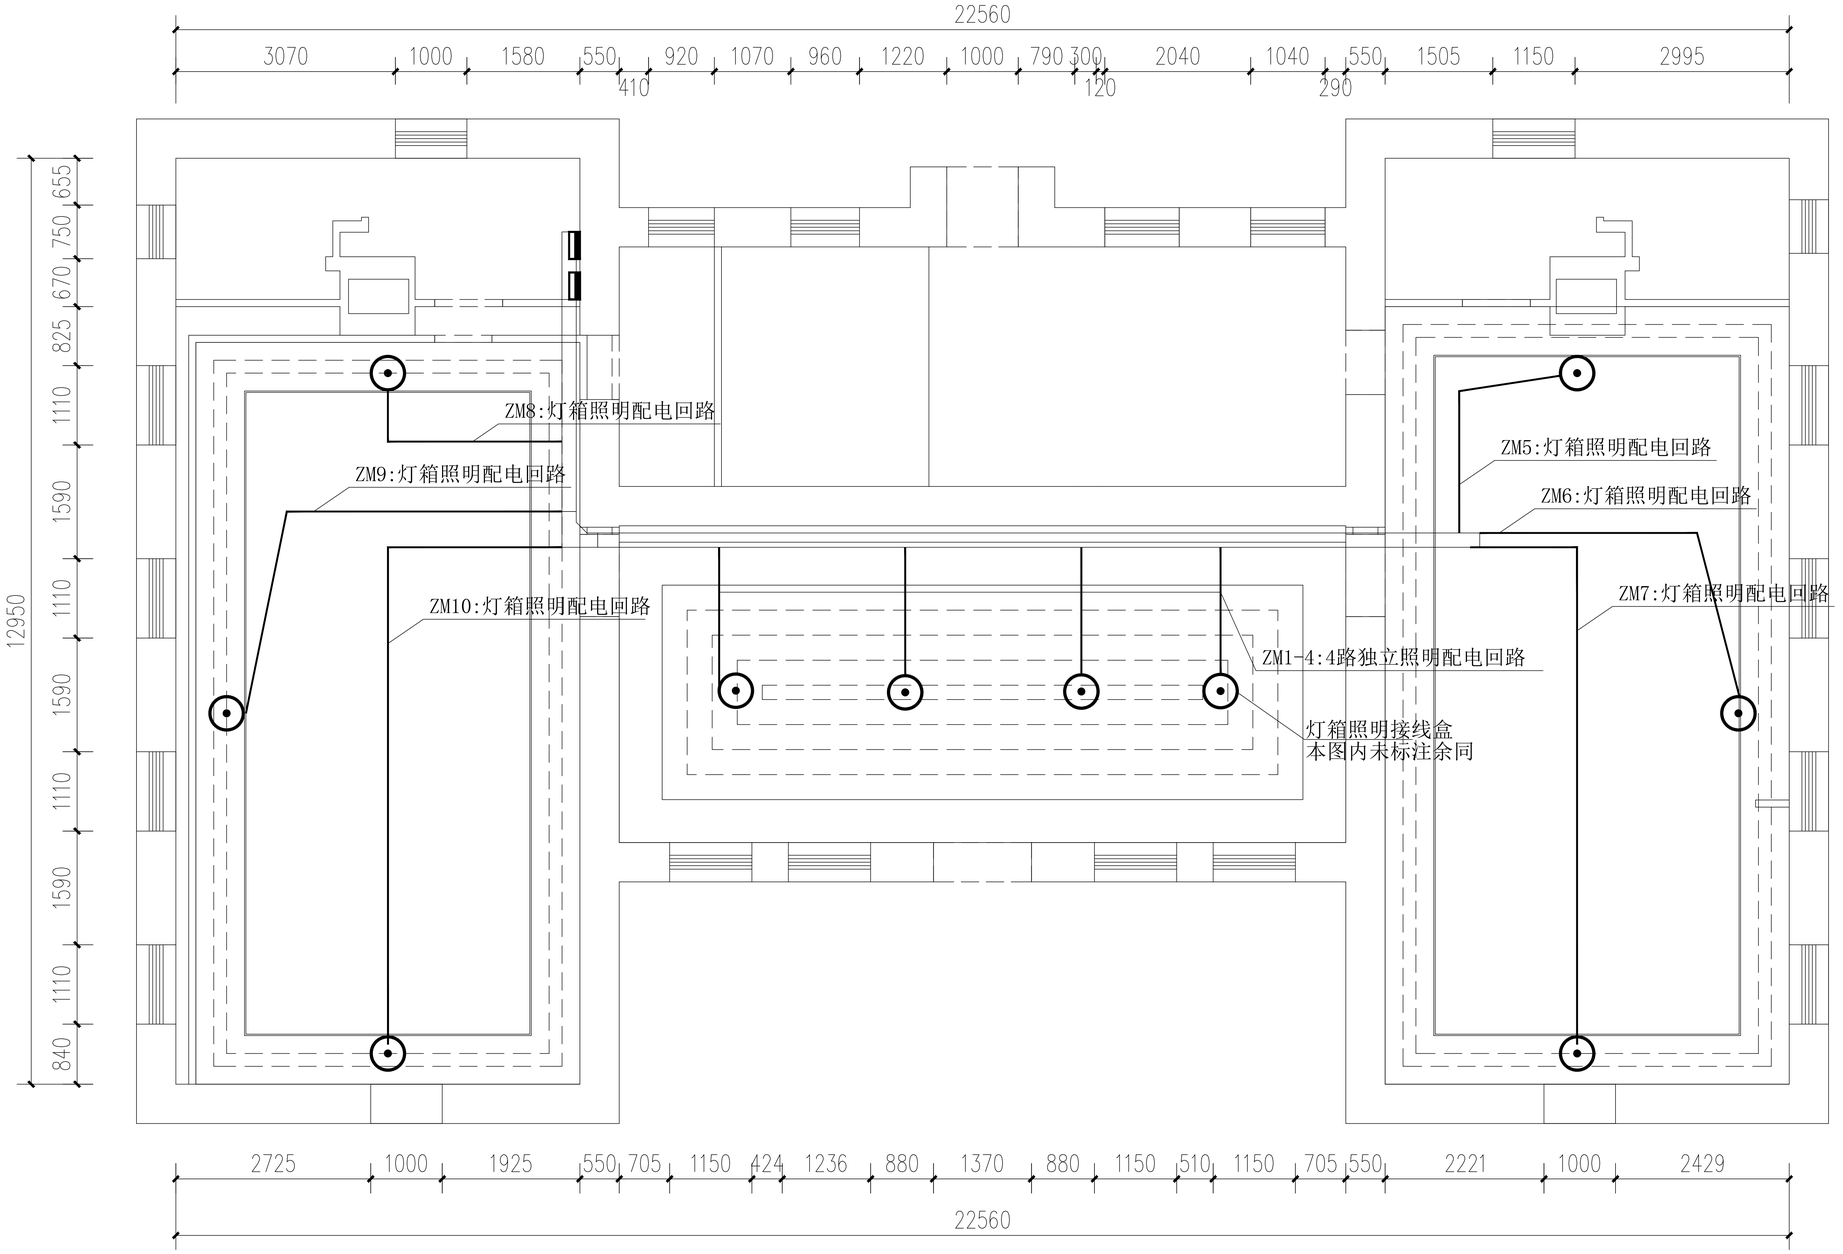

灯带线路平面图

1:85

2026年乌恰县基层党组织阵地建设项目
（冬古拉玛教育基地（康苏教学点））

图纸名称：	灯带线路平面图

比　例：	见图
图　号：	DS
页　码：	07