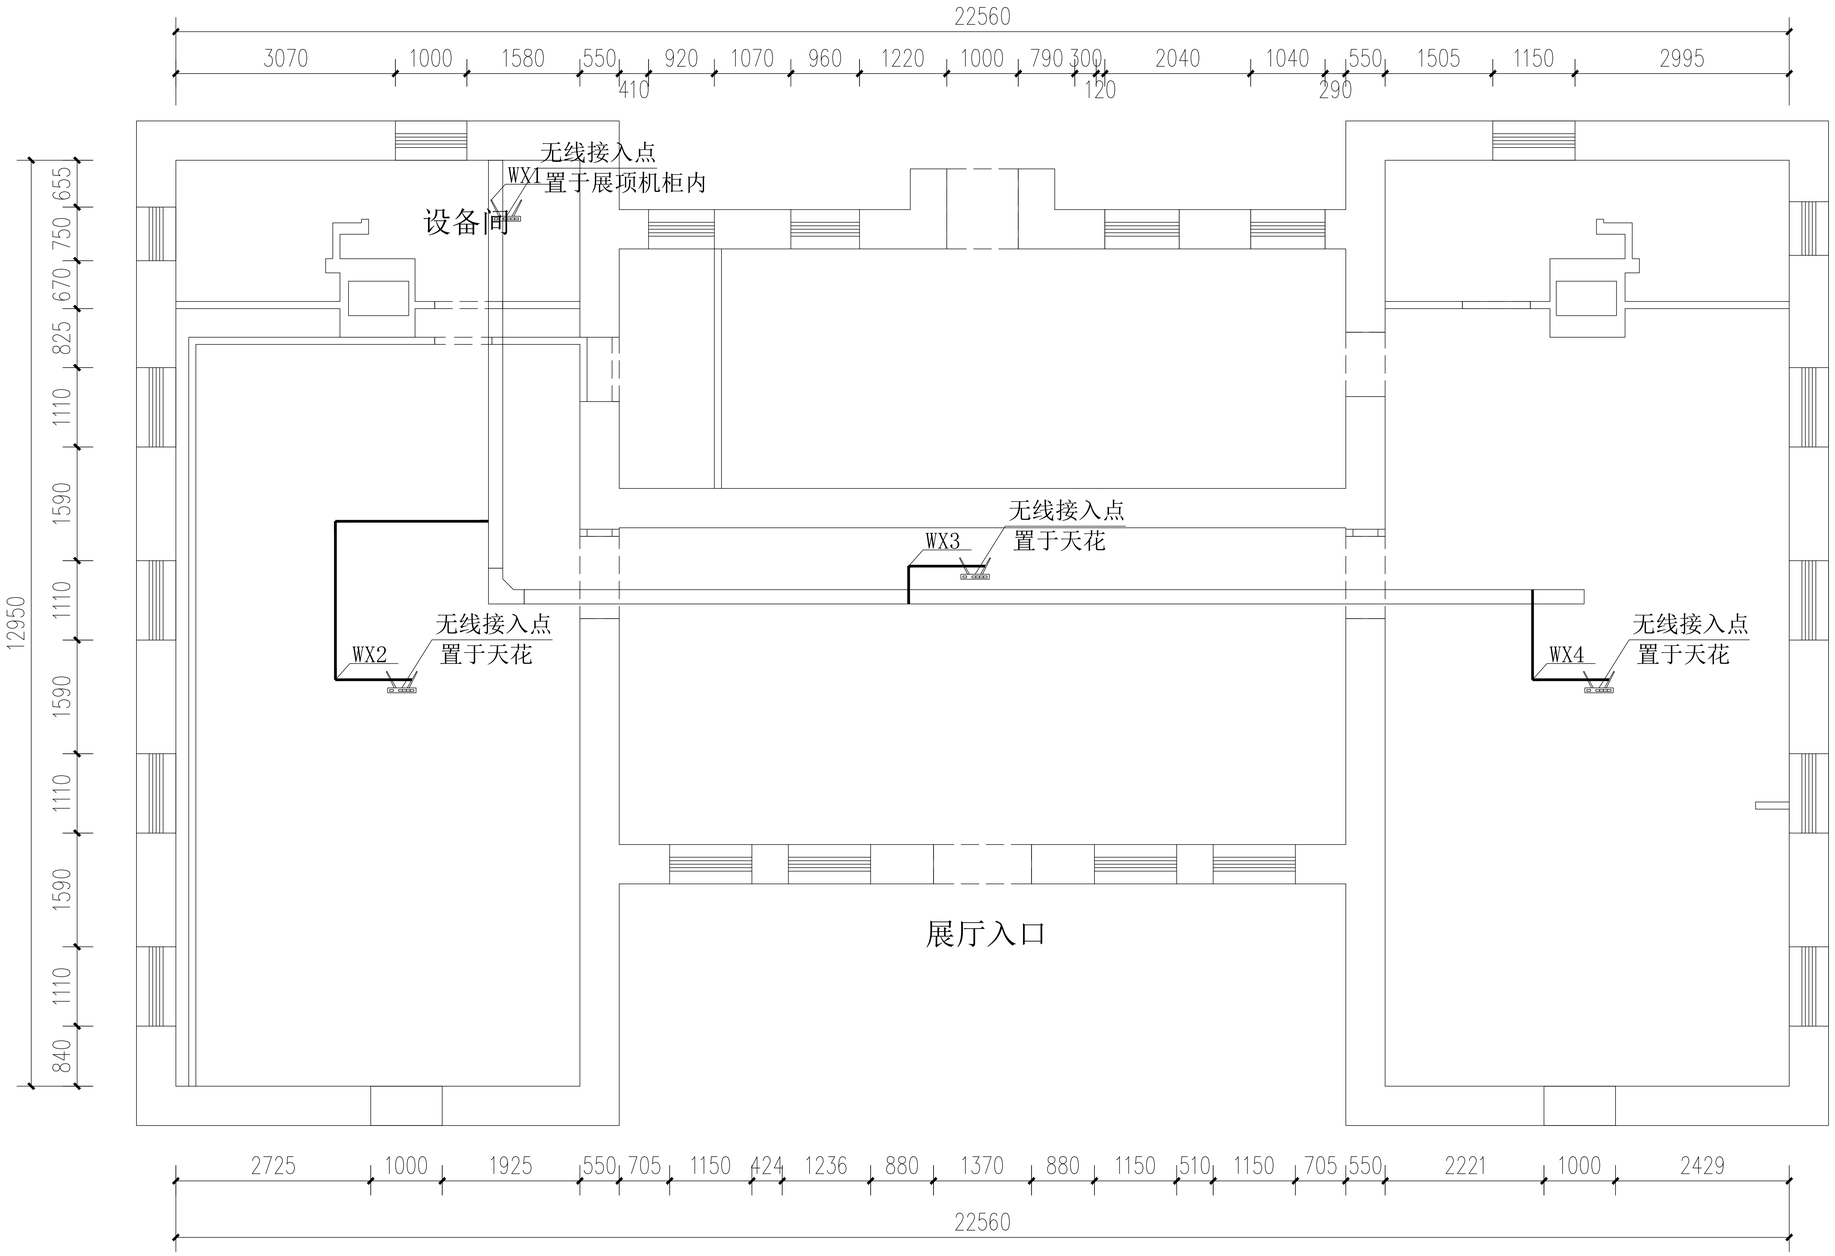

无线接入点线路平面图

1:85

2026年乌恰县基层党组织阵地建设项目（冬古拉玛教育基地（康苏教学点））

图纸名称：	无线接入点线路平面图
比　例：	见图
图　号：	DS
页　码：	12