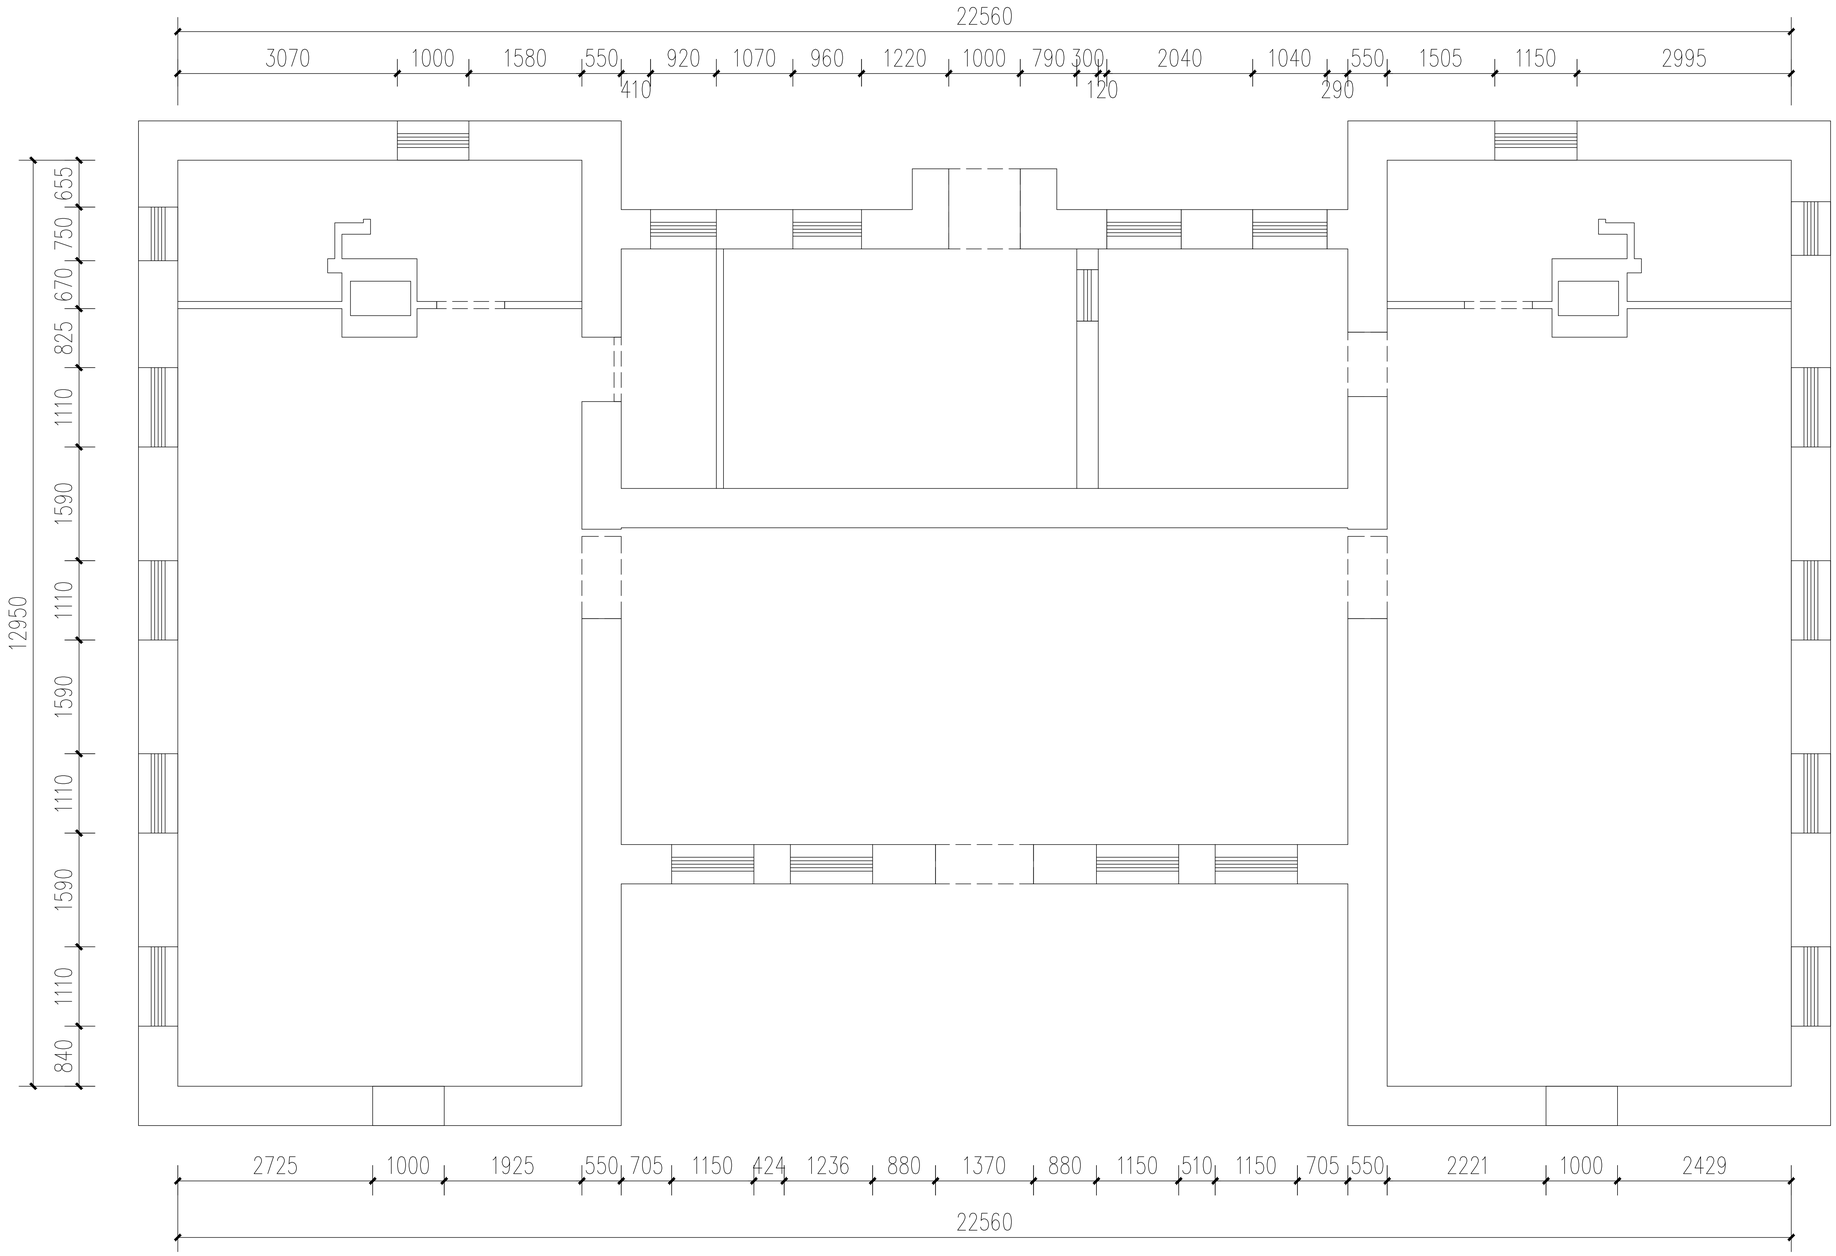

原始平面图

项目名称：
PROJECT Name

2026年乌恰县基层党组织阵地建设项目（冬古拉玛教育基地（康苏教学点））

图纸名称：	原始平面图
比　例：	
图　号：	JYM-01
页　码：	