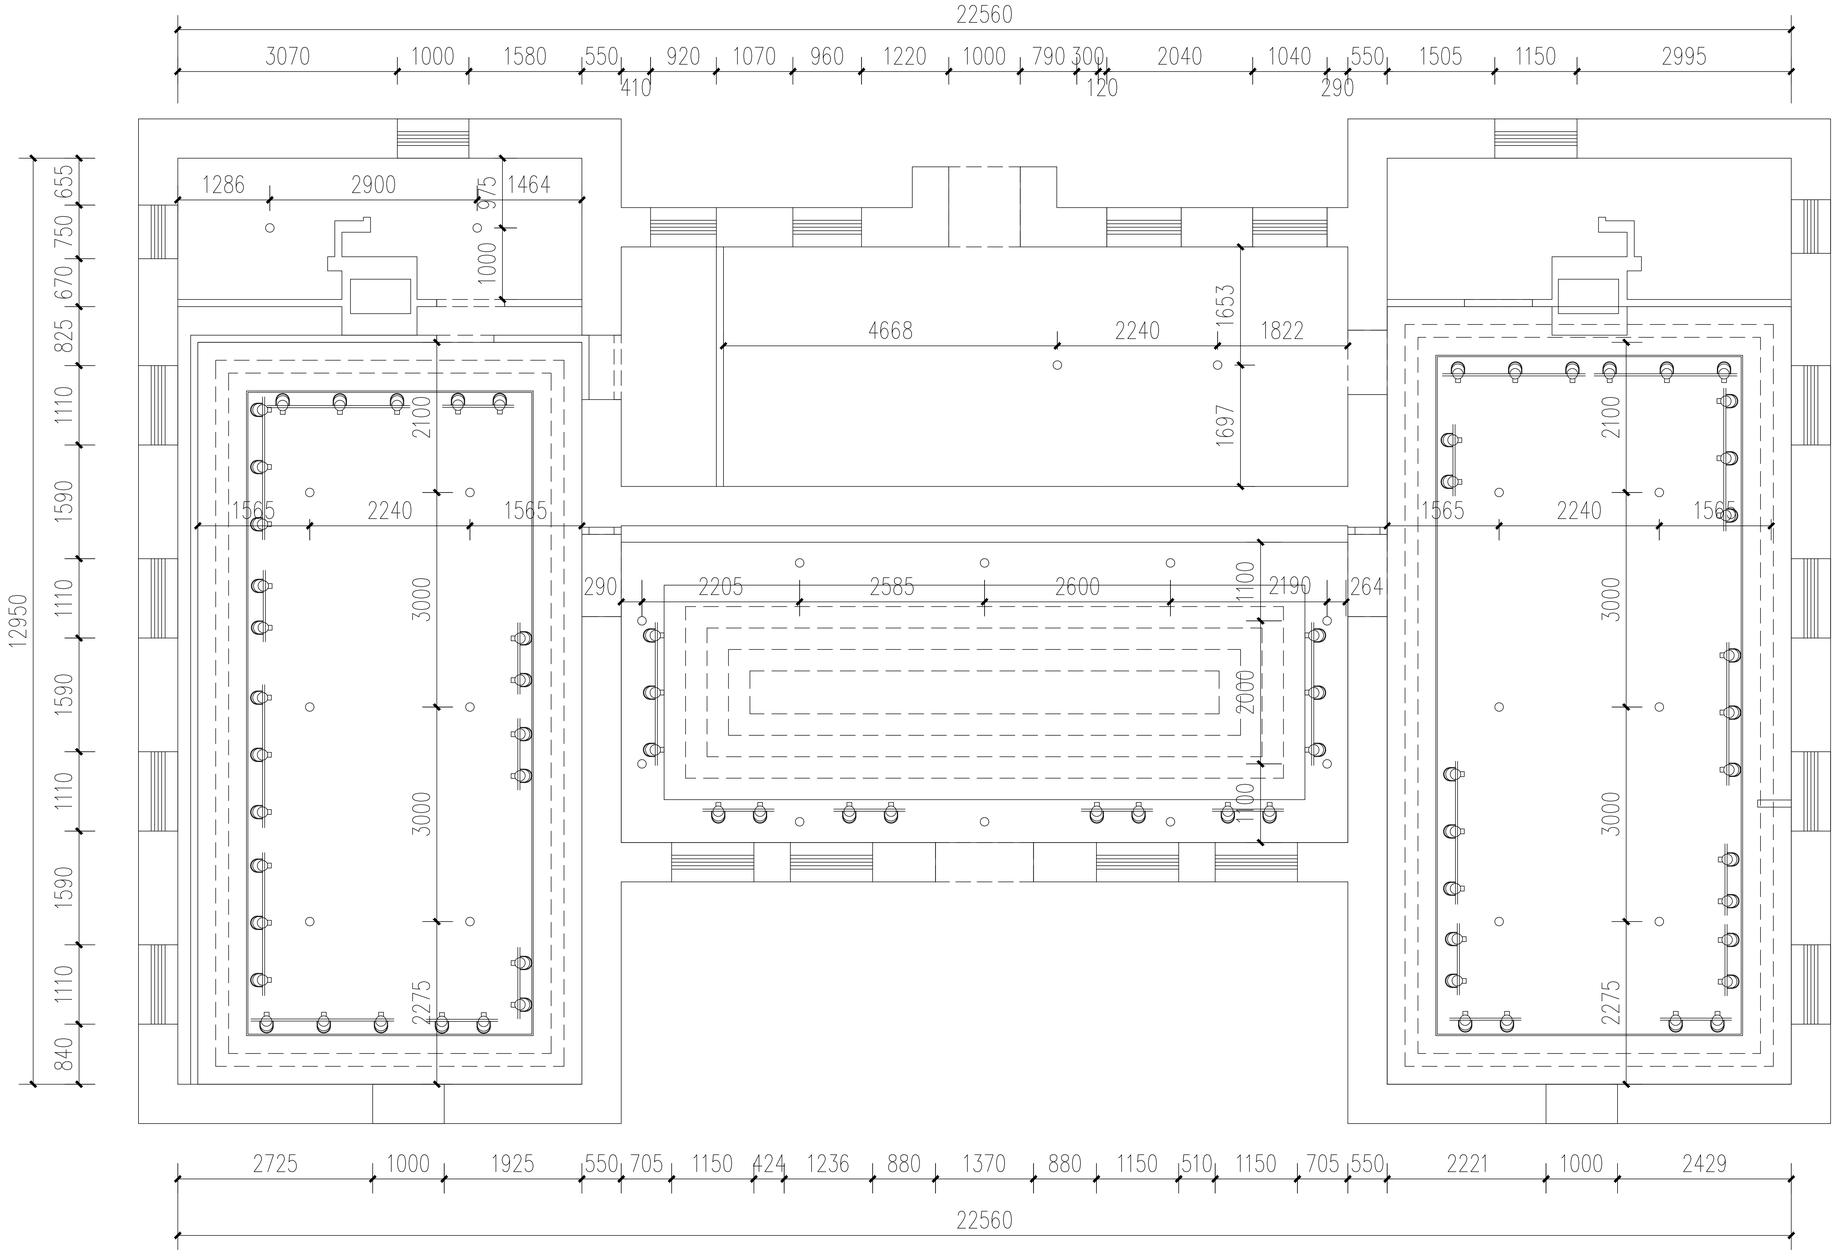

LED轨道射灯 轨道长度1000mm

LED轨道射灯 轨道长度2000mm

LED单头筒灯

灯具布置图

项目名称：
PROJECT Name

2026年乌恰县基层党组织阵地建设项目（冬古拉玛教育基地（康苏教学点））

图纸名称：灯具布置图

比　例：

图　号：JYM-01

页　码：