
保山市人民政府国有建设用地出让项目供地宗地图

地区：保山市隆阳区
宗地号：530502002011GB00706

所在图幅号：81.78-16.48

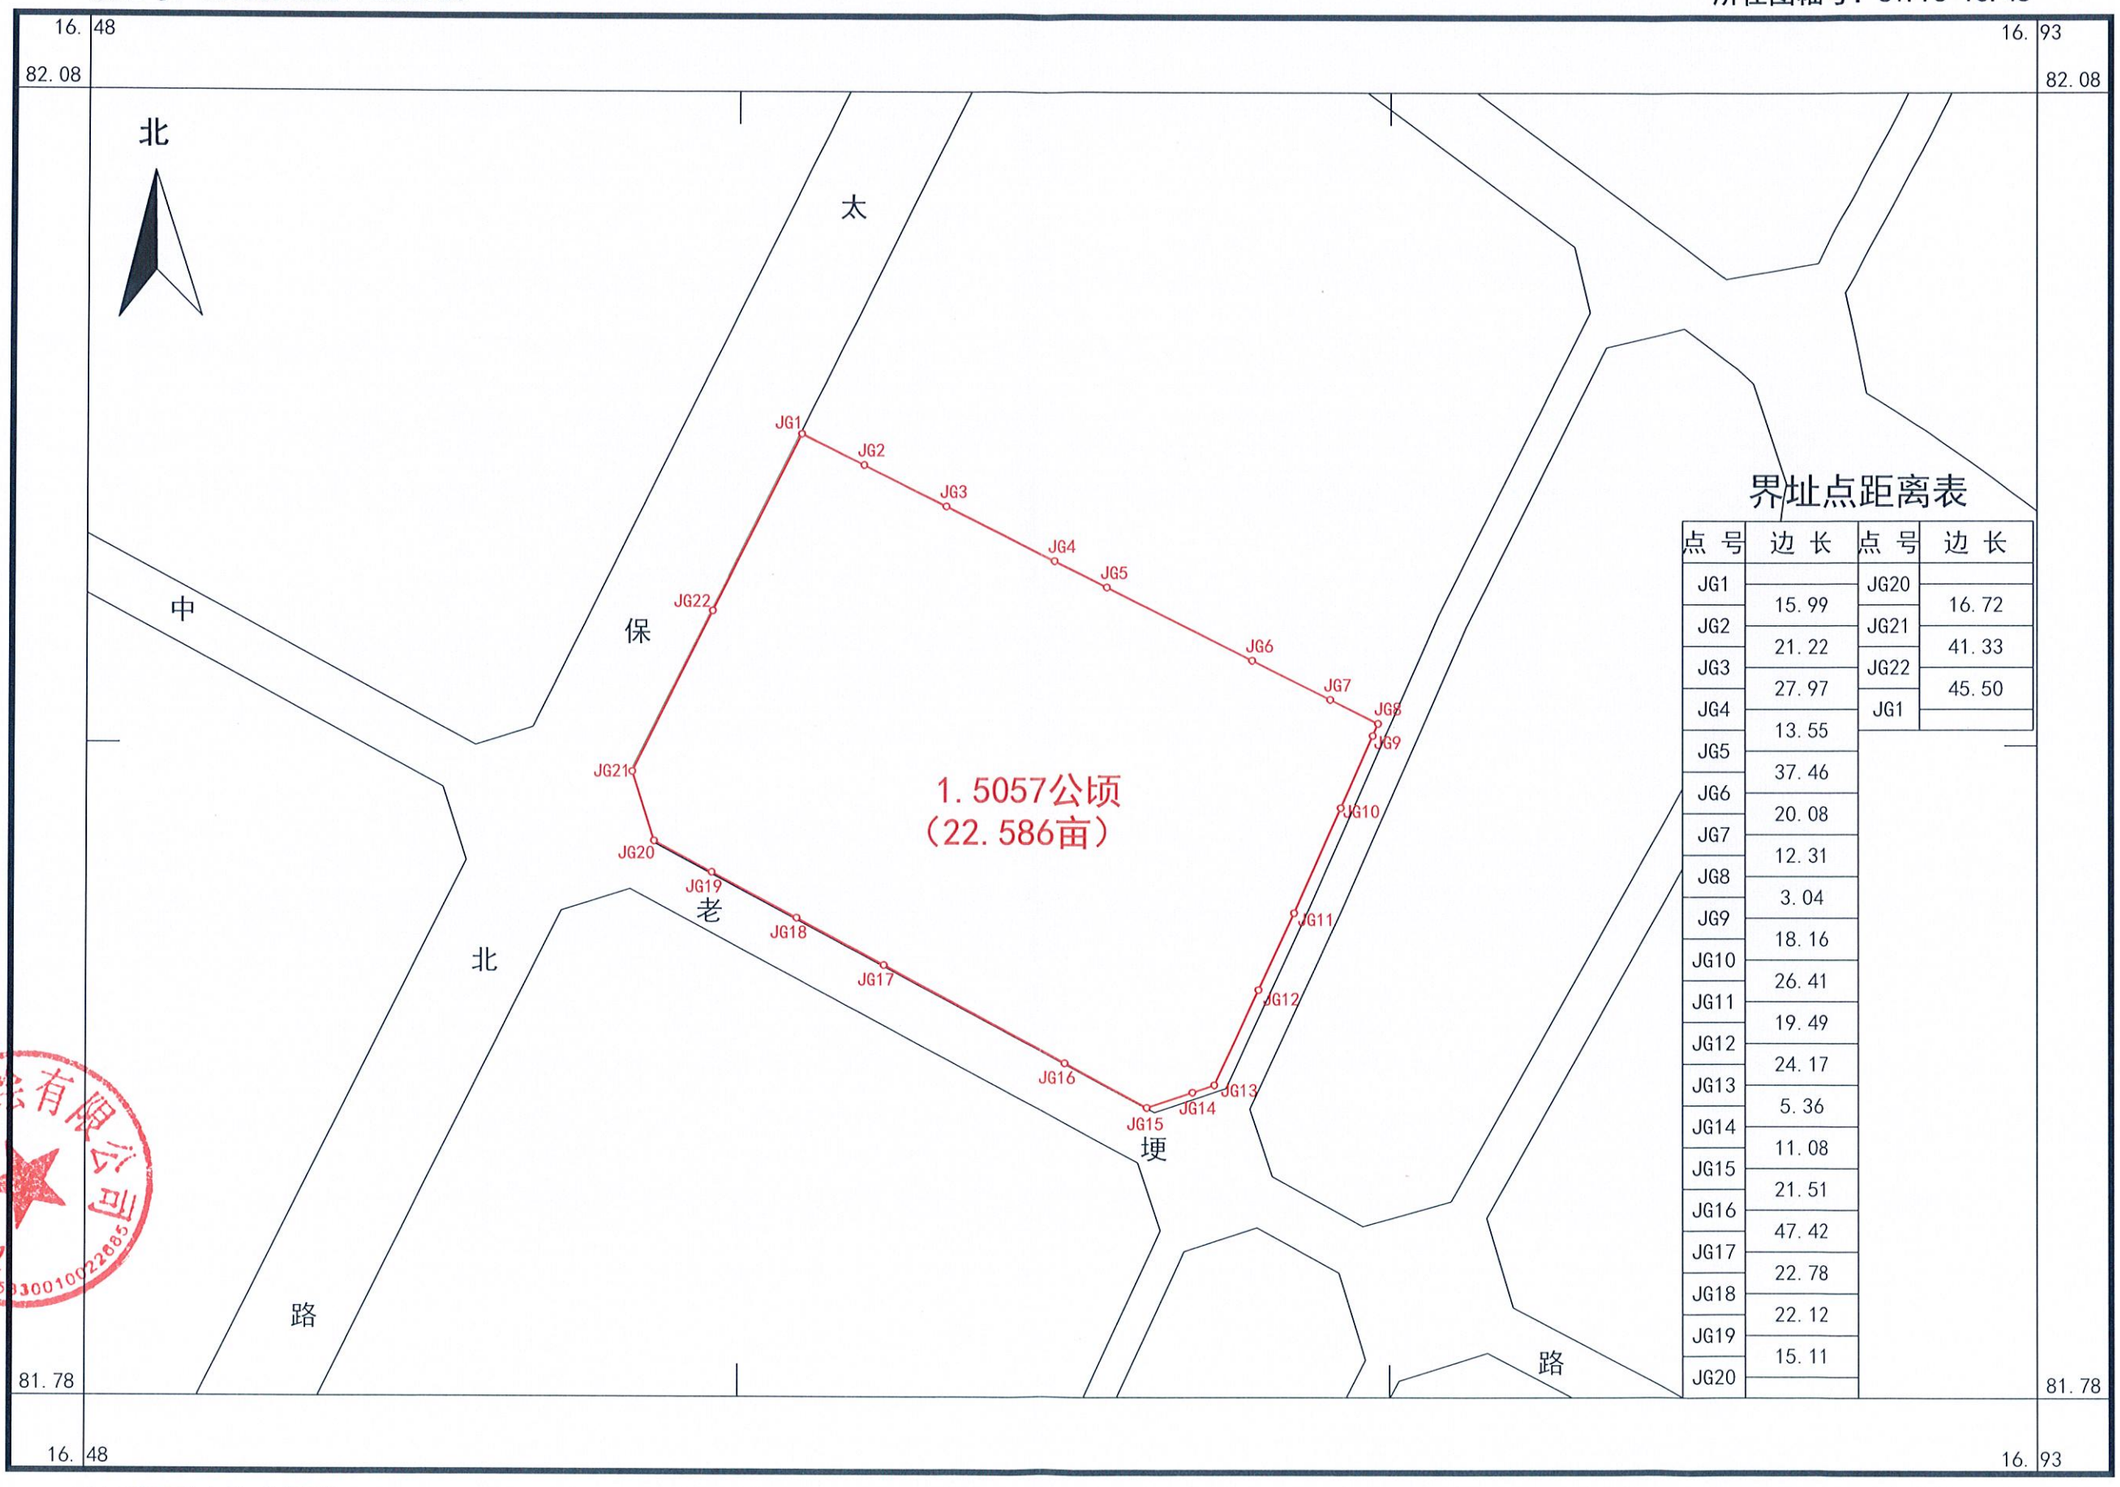

界址点距离表

点号	边长	点号	边长
JG1	15.99	JG20	16.72
JG2	21.22	JG21	41.33
JG3	27.97	JG22	45.50
JG4	13.55	JG1	
JG5	37.46		
JG6	20.08		
JG7	12.31		
JG8	3.04		
JG9	18.16		
JG10	26.41		
JG11	19.49		
JG12	24.17		
JG13	5.36		
JG14	11.08		
JG15	21.51		
JG16	47.42		
JG17	22.78		
JG18	22.12		
JG19	15.11		
JG20			

保山精工测绘有限公司

2000国家大地坐标系。
1985国家高程基准。
第三次全国国土调查图式图例。
2026年11月数字化成图。

1:1500

测量员：李泽恒
绘图员：李文杰
检查员：董　云