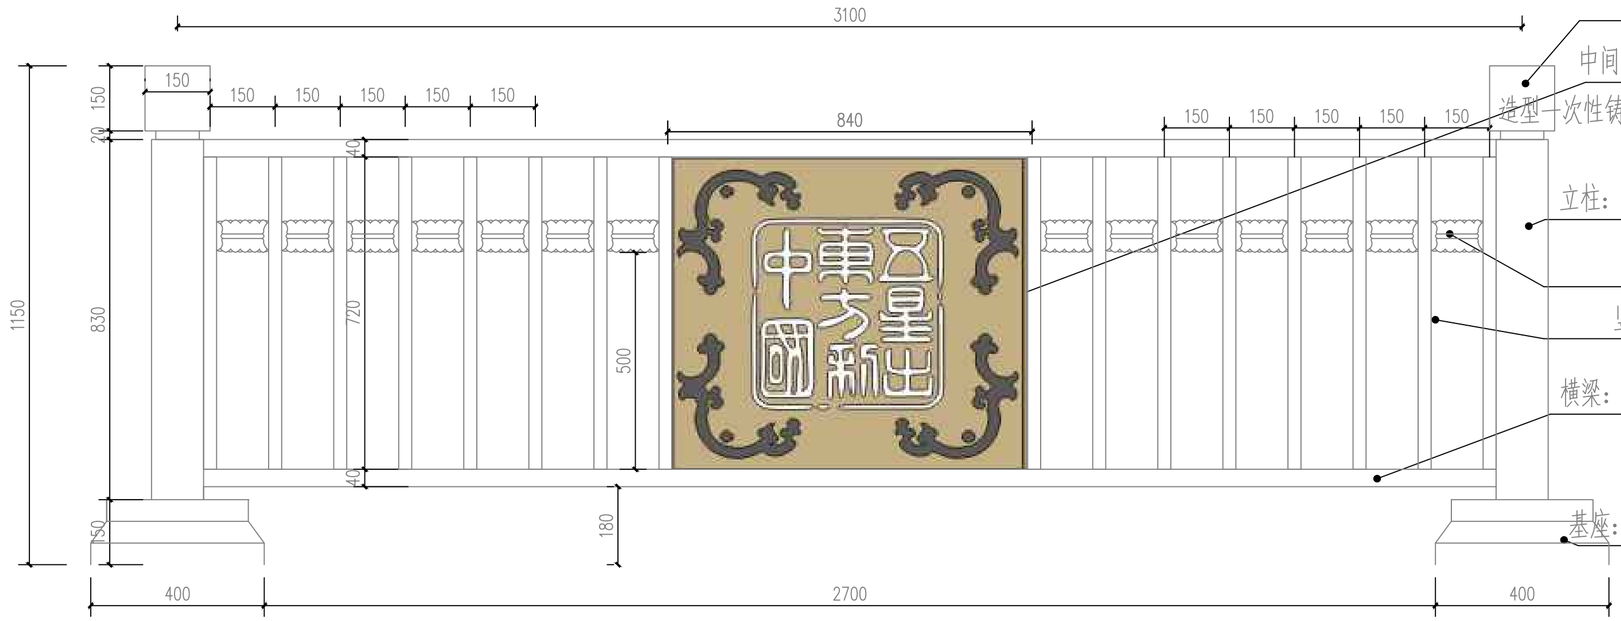

柱头为莲花造型，一次性铸造成型(铸铝材质)

中间造型：护栏中部设置装饰造型，圆形造型字体写着“五星出东方利中国”，造型一次性铸造成型，材质为铸铁，表面喷沙漠黄烤漆，通过抱箍与上下横梁连接固定

立柱：采用100X100X2毫米镀锌钢管，沙漠黄烤漆，高度1.15米

竖杆之间为莲花造型，一次性铸造成型(铸铝材质)

竖杆：采用30X30X1.0毫米热浸镀锌钢管，中距150毫米，两端与上下横梁焊接连接，单根标准长度3.10米。

横梁：设上下两道，均采用40X60X1.5毫米镀锌钢管，沙漠黄烤漆，上下横梁外缘间距0.80米，上横梁兼作扶手。

基座：采用莲花造型铸铁底座，一次性铸造成型，尺寸300X400X150毫米，单件重约20公斤，中部预留100毫米立柱插孔

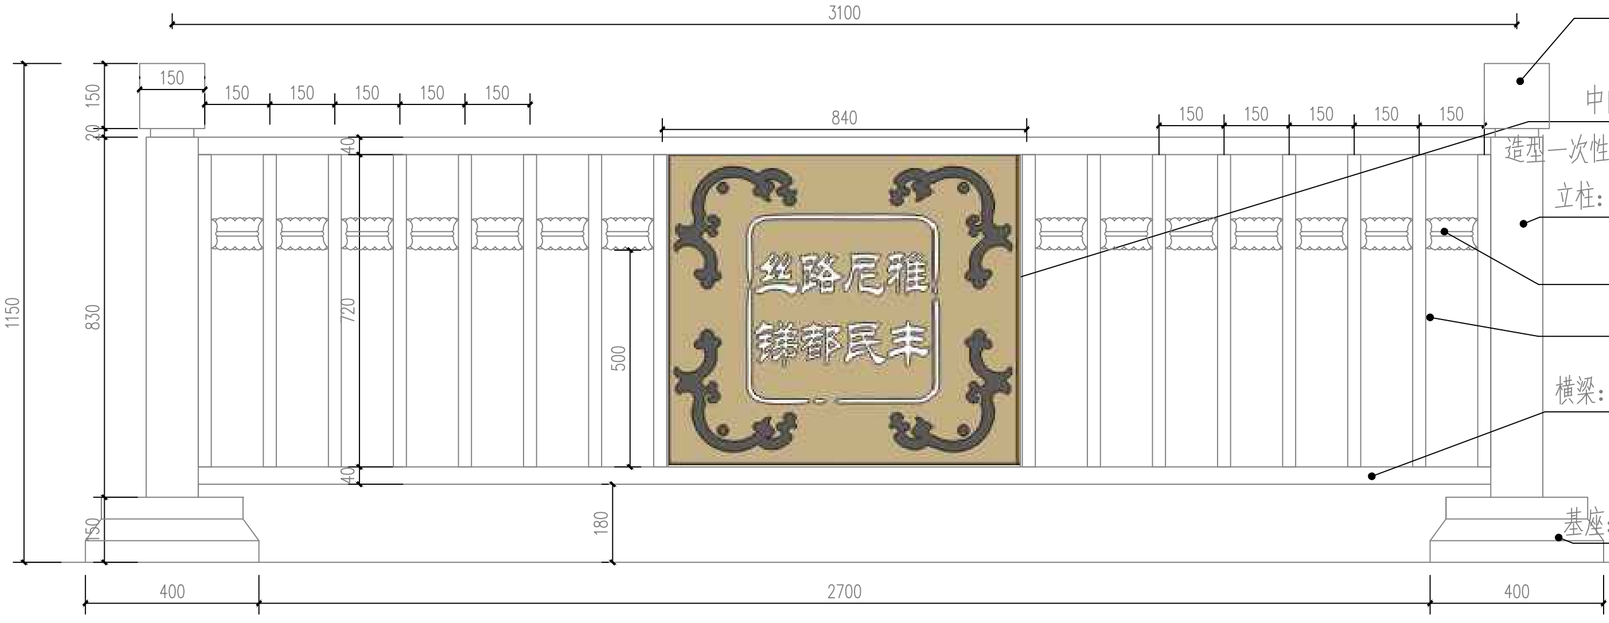

柱头为莲花造型，一次性铸造成型(铸铝材质)

中间造型：护栏中部设置装饰造型，圆形造型字体写着“丝路尼雅锑都民丰”，造型一次性铸造成型，材质为铸铁，表面喷沙漠黄烤漆，通过抱箍与上下横梁连接固定

立柱：采用100X100X2毫米镀锌钢管，沙漠黄烤漆，高度1.15米

竖杆之间为莲花造型，一次性铸造成型(铸铝材质)

竖杆：采用30X30X1.0毫米热浸镀锌钢管，中距150毫米，两端与上下横梁焊接连接，单根标准长度3.10米。

横梁：设上下两道，均采用40X60X1.5毫米镀锌钢管，沙漠黄烤漆，上下横梁外缘间距0.80米，上横梁兼作扶手。

基座：采用莲花造型铸铁底座，一次性铸造成型，尺寸300X400X150毫米，单件重约20公斤，中部预留100毫米立柱插孔