
地区：芒市勐焕街道
街区：　　街坊：　　宗地号：

德宏州芒市2026-52号国有建设用地使用权供地方案宗地图

所在图幅：03.05-57.75

德宏州芒市2026-52号国有建设用地使用权供地方案供地宗地四至

东至：JG52002至JG52003界址线处止，邻勇罕街。
南至：JG52003至JG52004界址线处止，接芒市城市建设投资开发有限公司。
西至：JG52004至JG52001界址线处止，接芒市交通运输局家属区1幢单车房全体业主。
北至：邻宗围墙外墙皮处止，接芒市总工会。

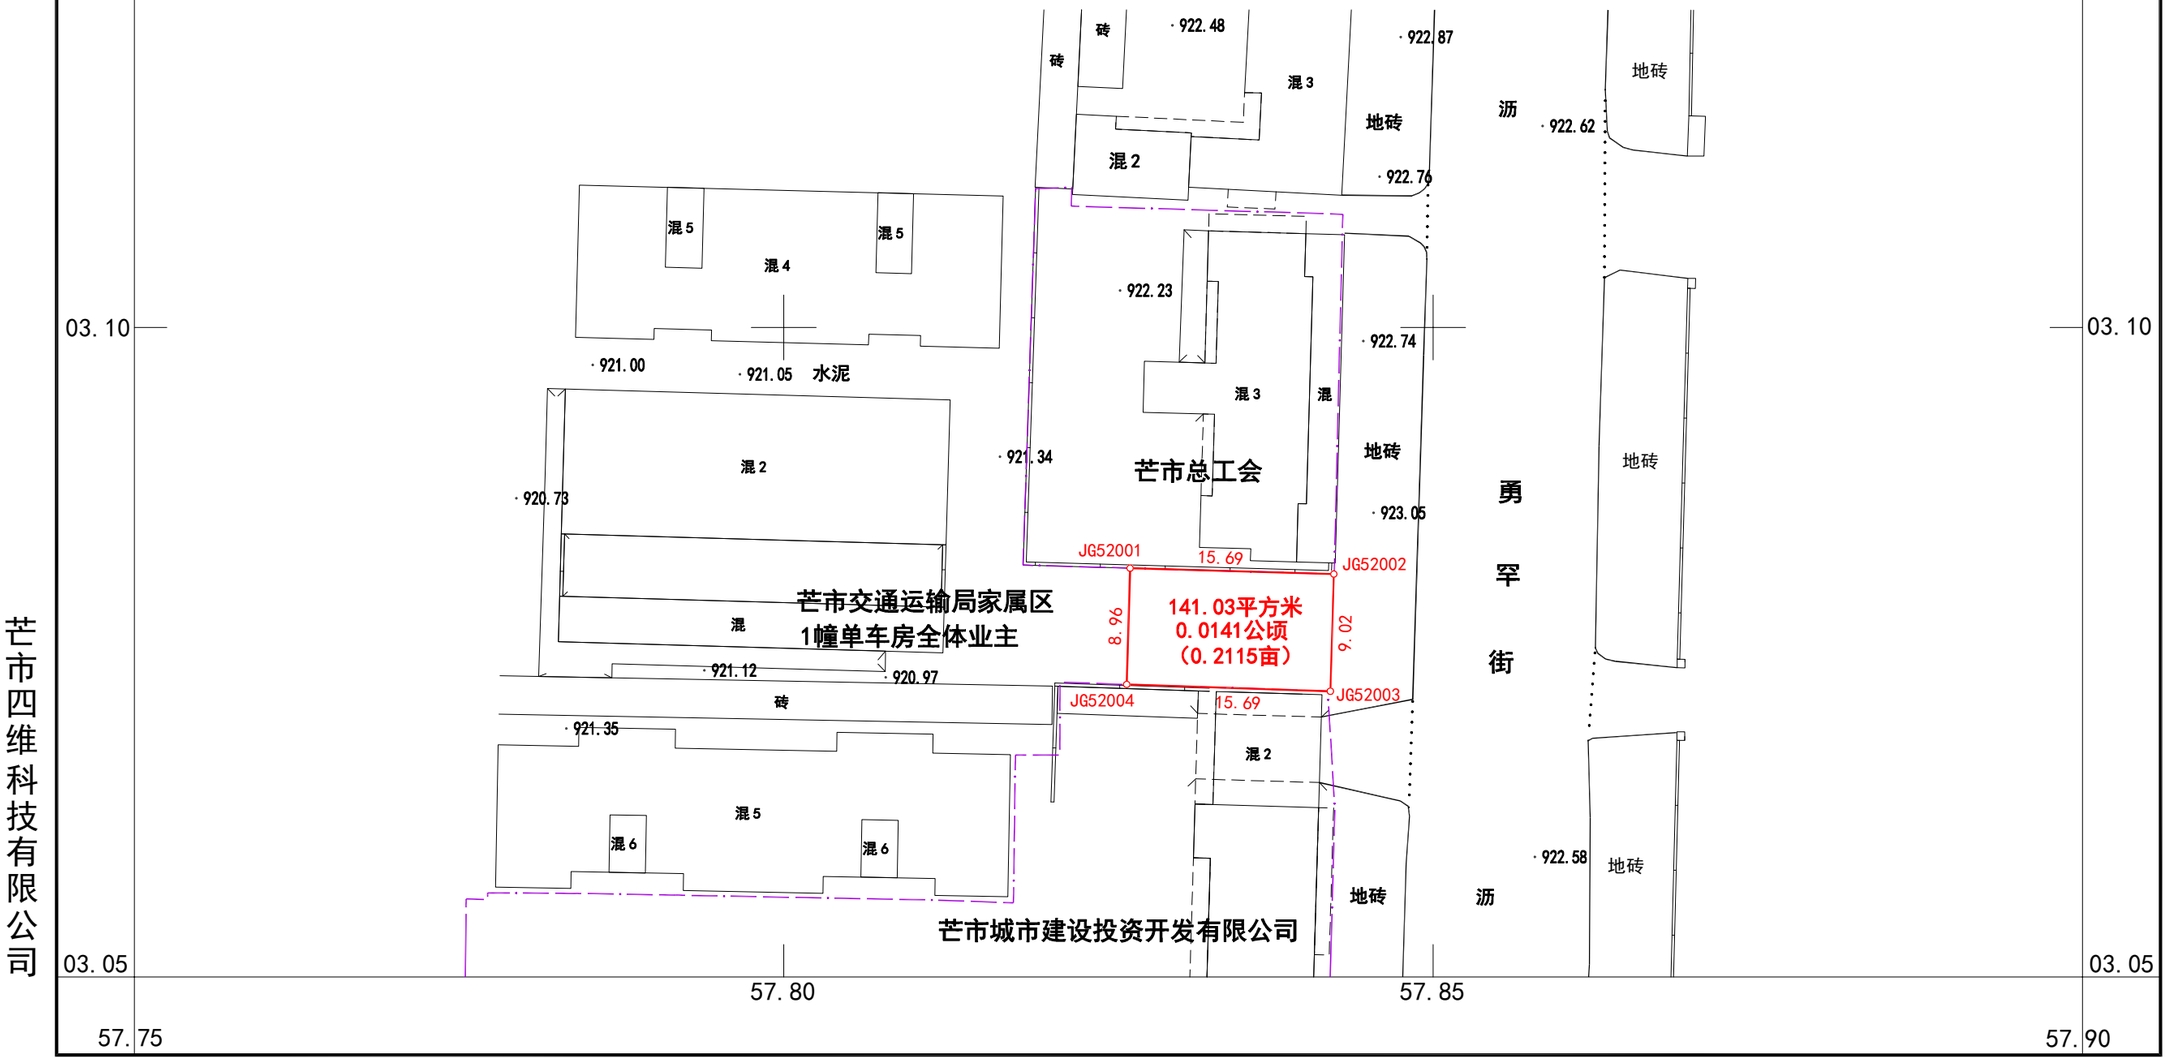

芒市四维科技有限公司

2026年9月数字化制图。
2000国家大地坐标系。
1985国家高程基准。
第三次全国国土调查图式图例。

1：500

测量员：朱　俊
绘图员：朗苍永
检查员：刘关全