

专 业	签 名
总图 / 工艺	
暖通 / 动力	
给排水 / 电气	
建筑 / 结构	

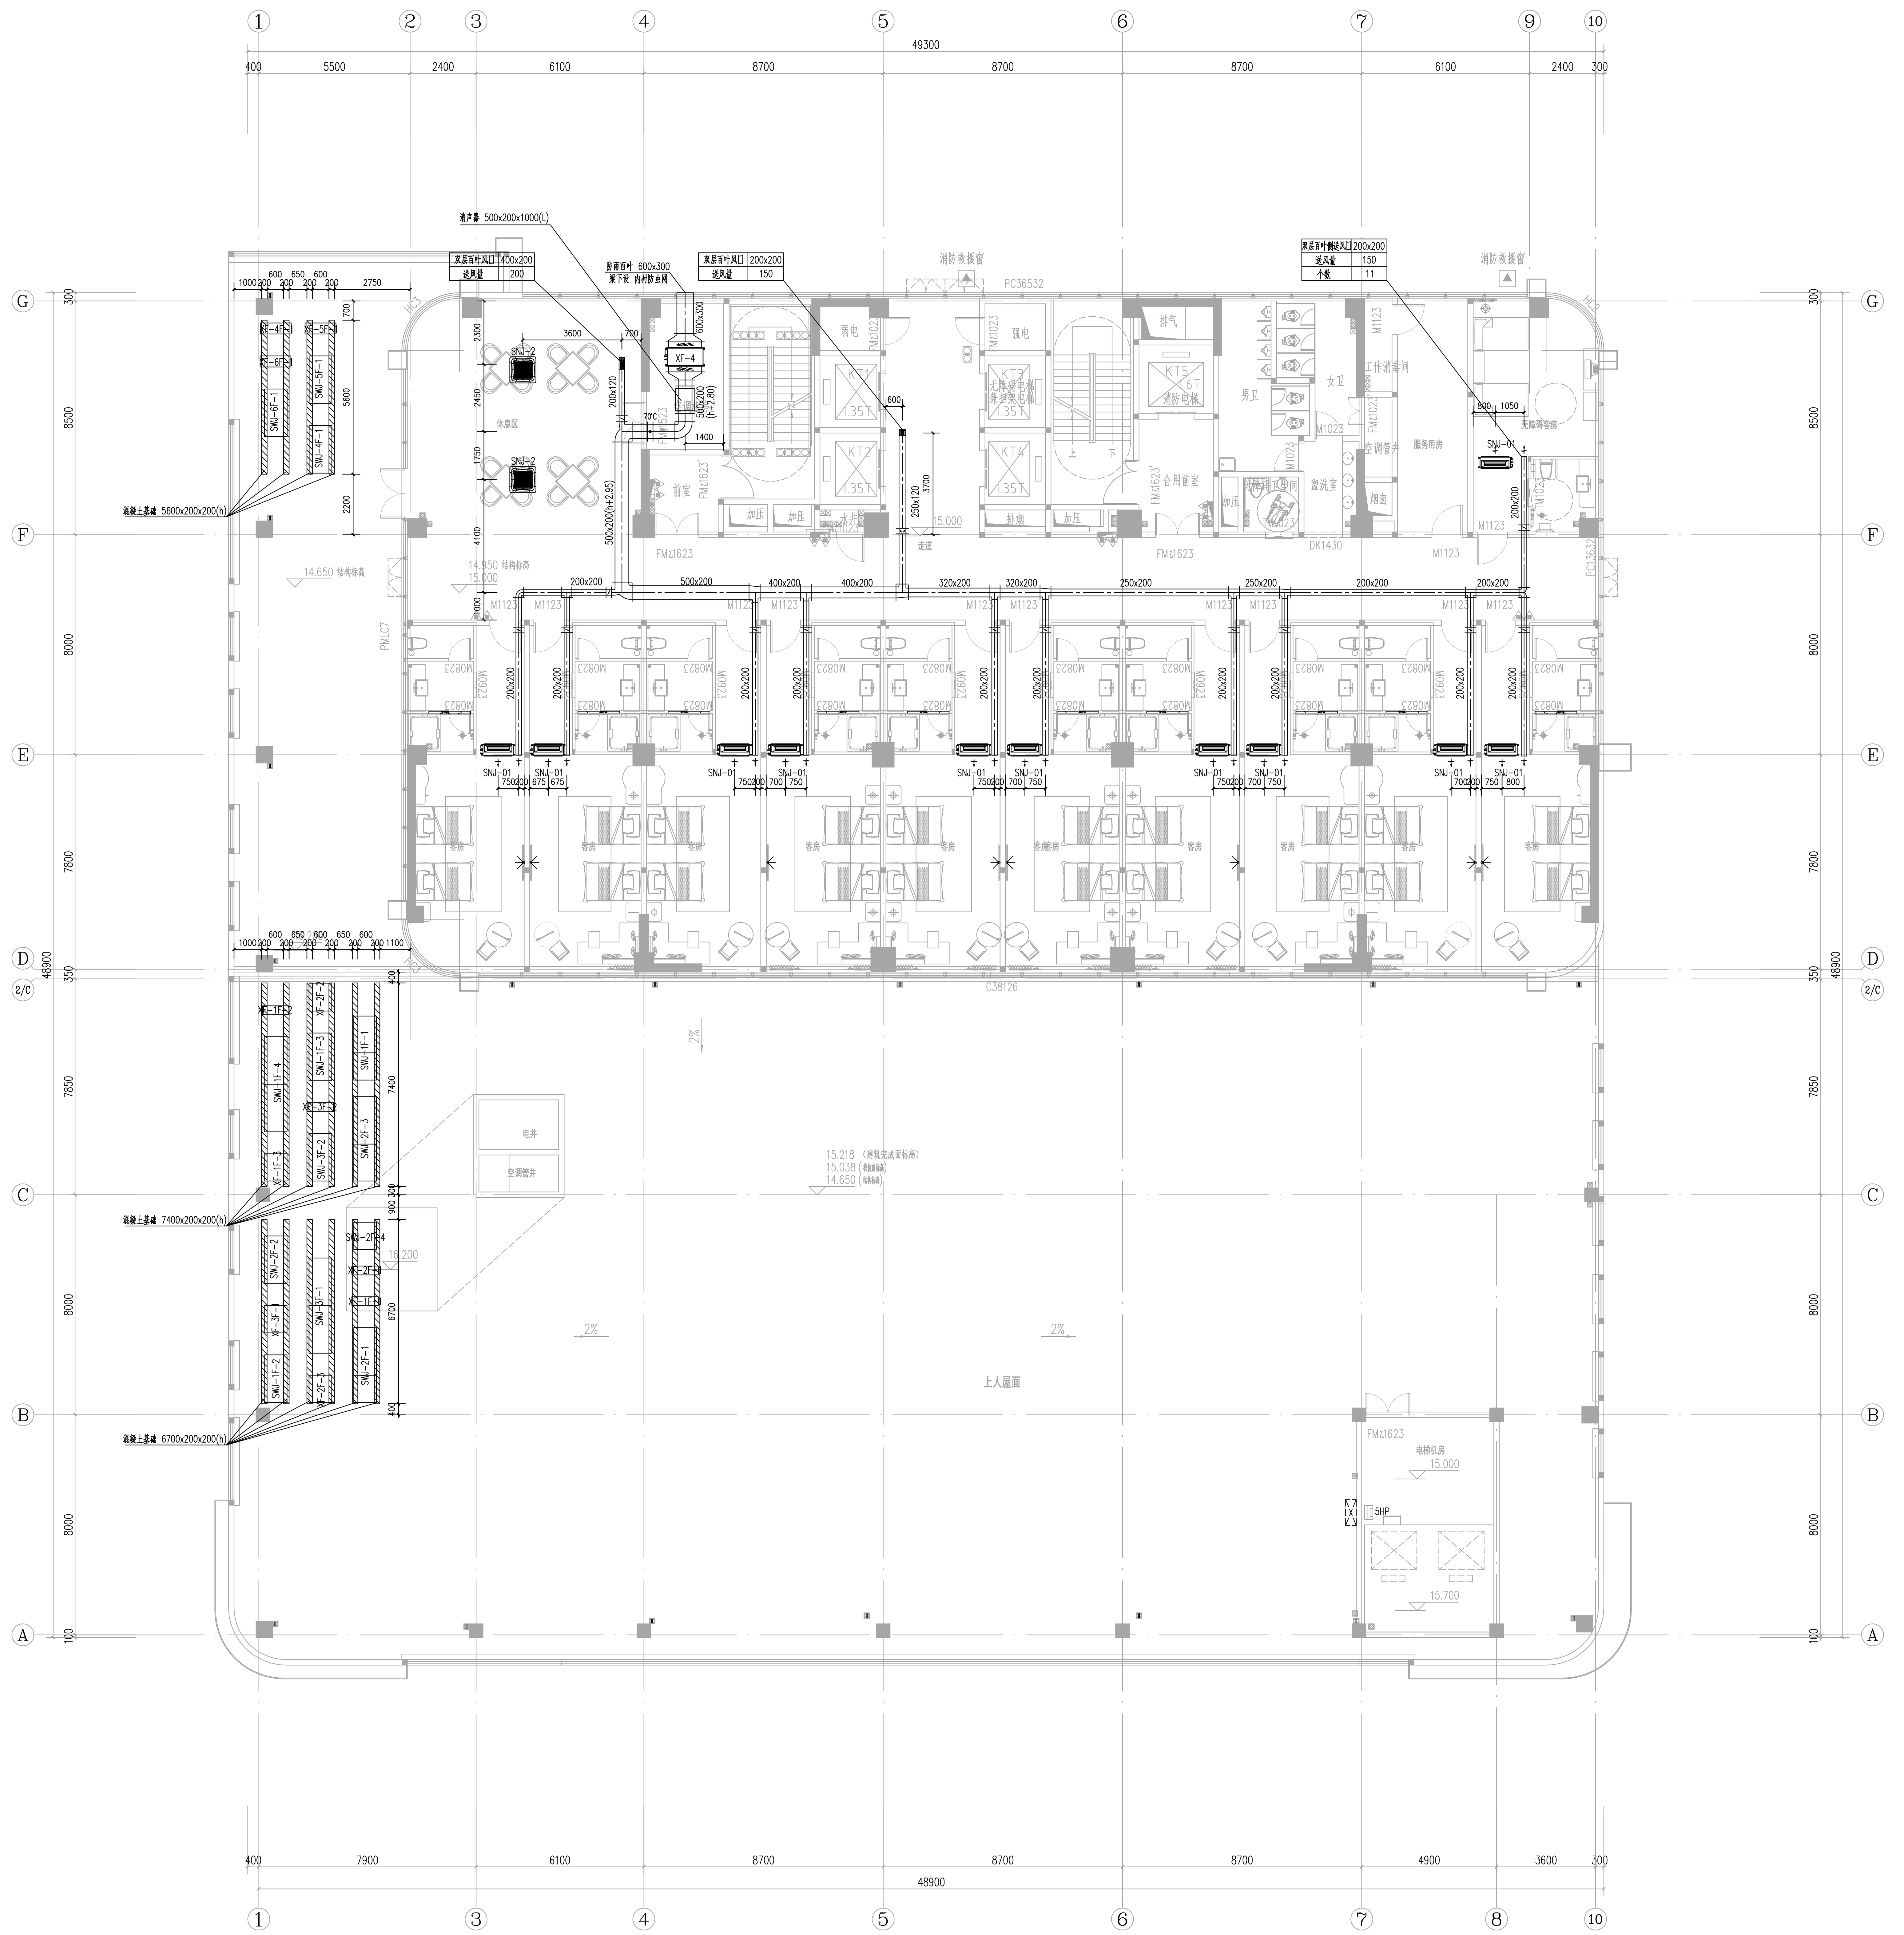

四层空调平面图 1:100

注：1、除标注外，所有风管均贴梁下安装。
2、FK-2：单层百叶风口；FK-2/11及FK-2+11：单层调节式百叶风口。

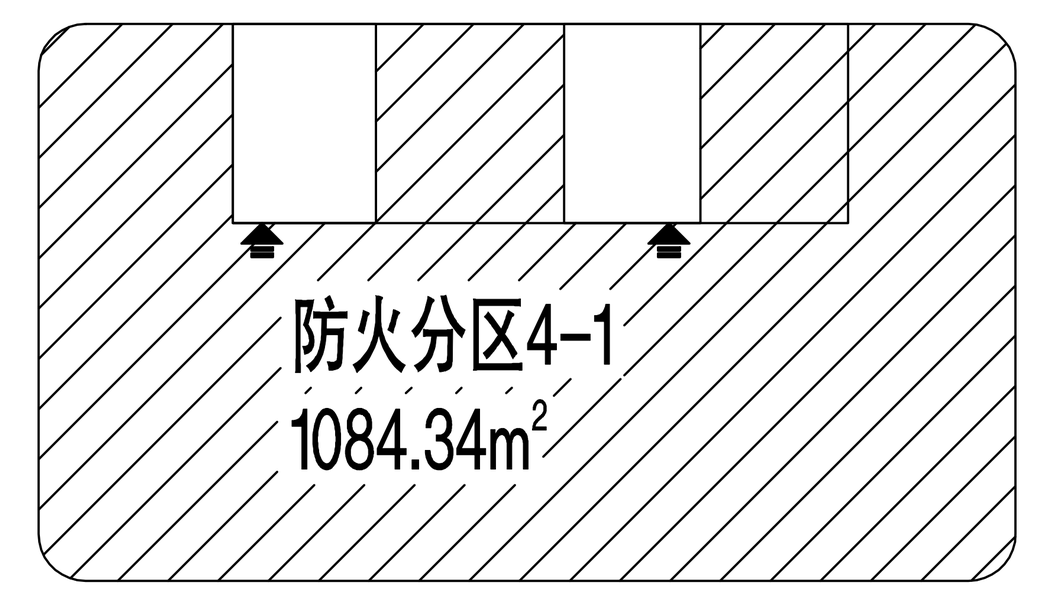

防火分区示意图

楼梯及前室

安全出口

福建省机电沿海建筑设计研究院有限公司

证书编号：A135003677 A235003674

资质范围：建筑工程甲级 机械行业甲级 电子工程甲级 轻钢结构甲级 工程咨询甲级 市政工程乙级 城乡规划丙级 变电工程丙级

施工图审查批准单位：

施工图审查批准书证号：

图纸专用章

福建省工程勘察设计图纸专用章 福建省机电沿海建筑设计研究院有限公司 资质 范围：建筑工程 等级：甲级 证号:A135003677 有效期至：2030年02月14日

注册执业章

中华人民共和国一级注册建筑师 姓名：张玉林 注册号：3500367-001 有效期：至2028年08月03日

注册执业章

中华人民共和国注册公用设备工程师（暖通空调） 姓名：林群 注册号：3500367-CN006 有效期：至2028年04月29日

建设单位：

宁德东侨一建工程建设有限公司

工程名称：

东侨两业融合中心项目

职 责	姓 名	签 名
审 定	俞 亮	
项目负责人	张玉林	
项目经理	叶 霞	
专业负责人	林 群	
审 核	俞 亮	
校 对	郑祖檬	
设 计	范善杰	

宁德市建设工程施工图审查有限公司 房建一类 13024 施工图审查专用章

图名：

四层空调平面图

工程编号	2026-18	版 别	1.0
图 别	暖通	图 号	36
日 期	2026年09月 日		

修改记录：