

专业	签名
总图 / 工艺	
暖通 / 动力	
给排水 / 电气	
建筑 / 结构	

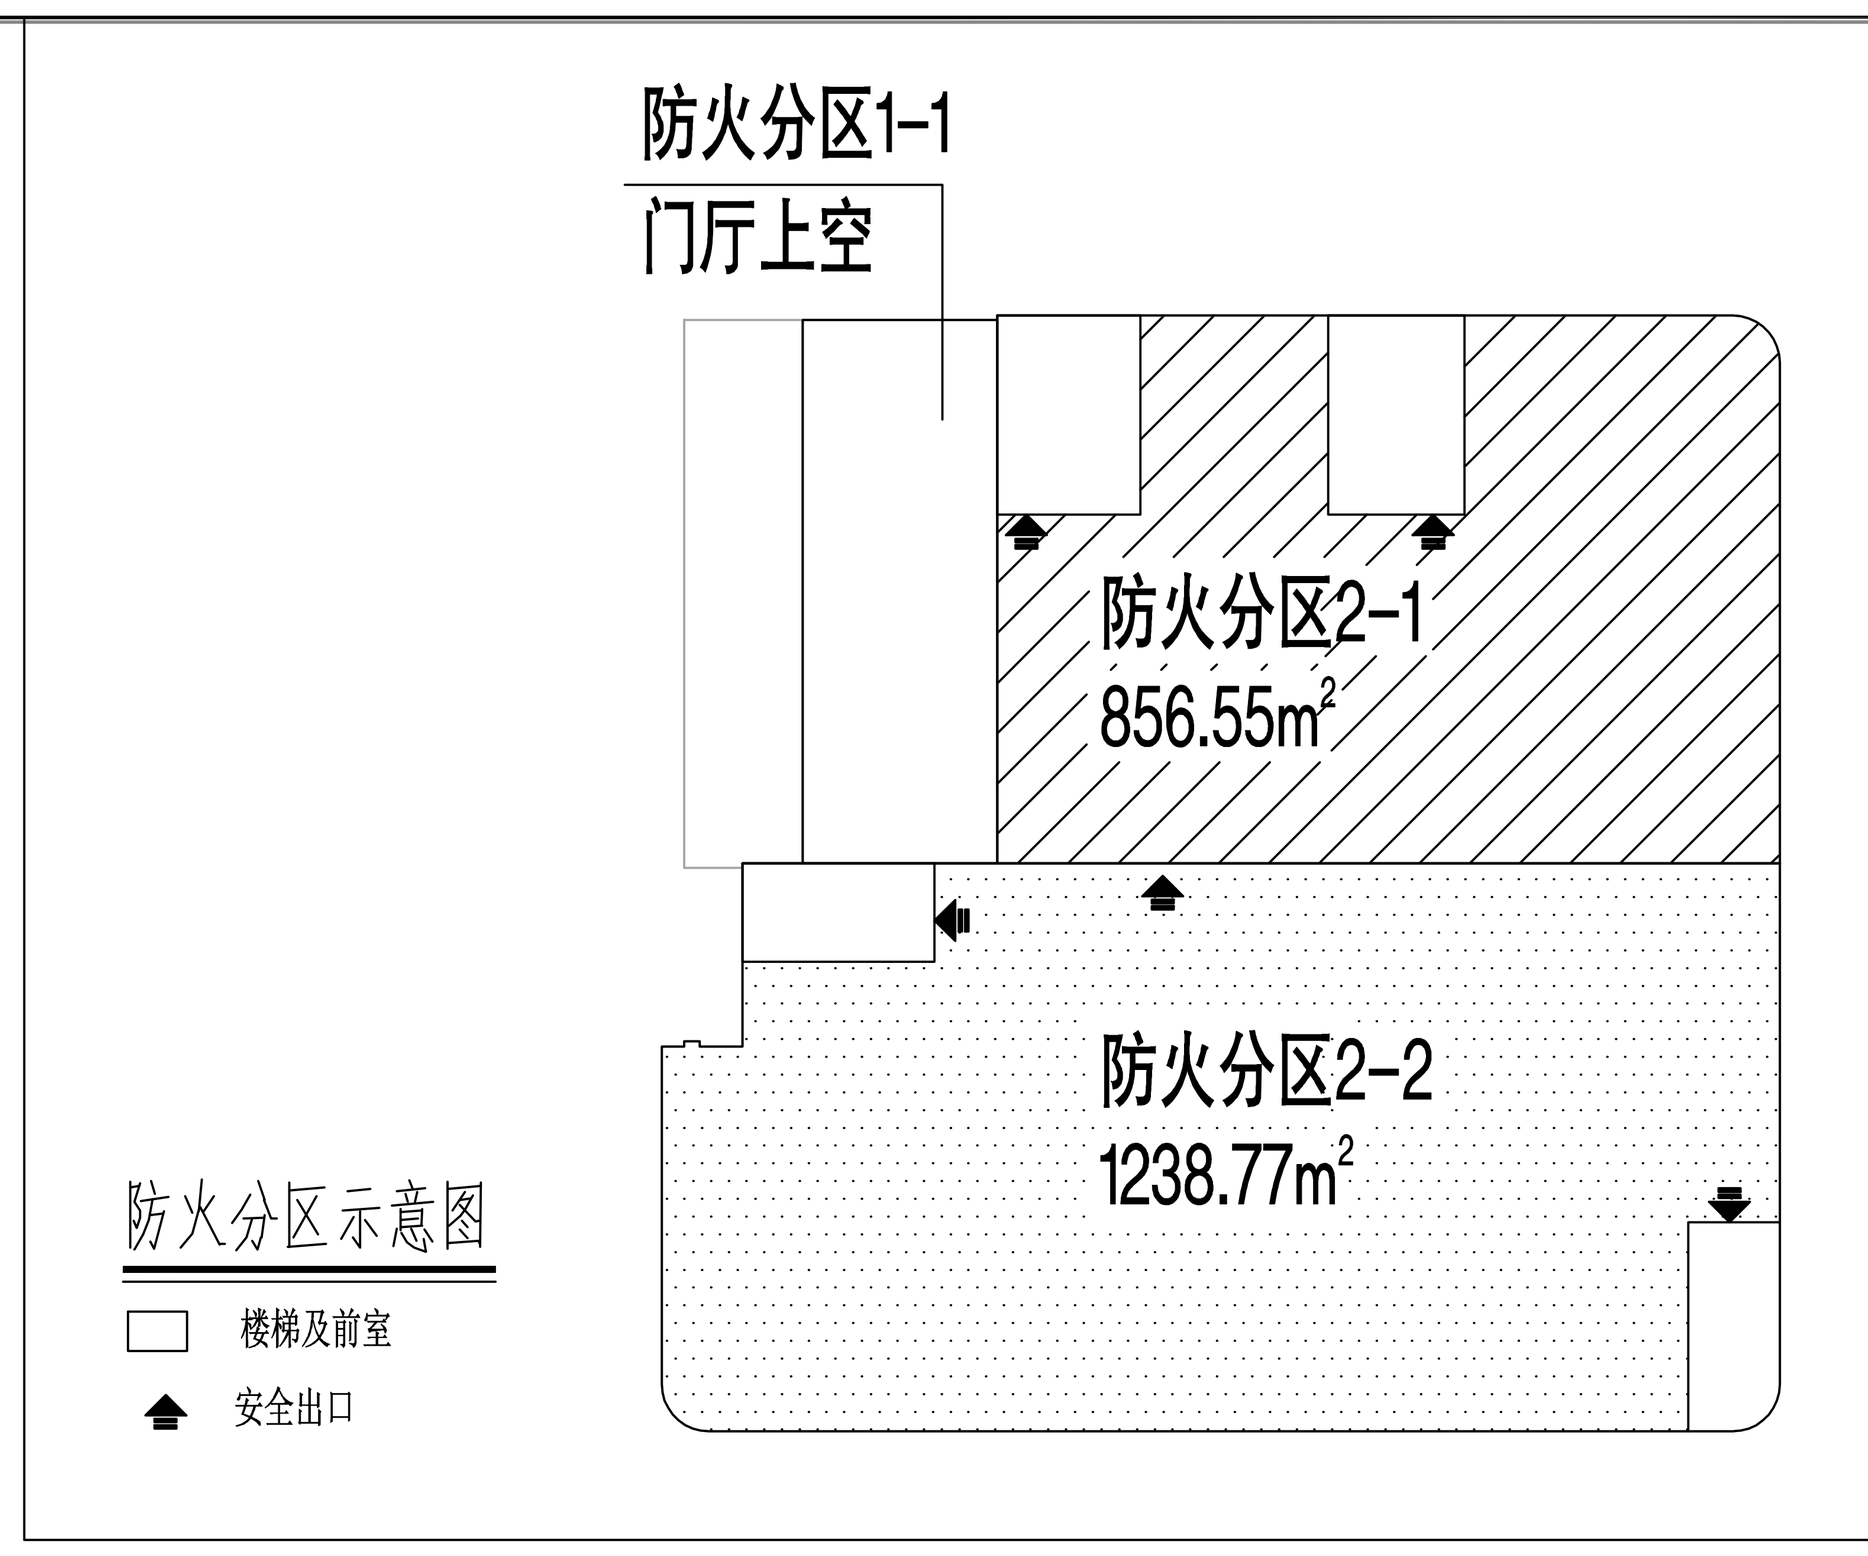

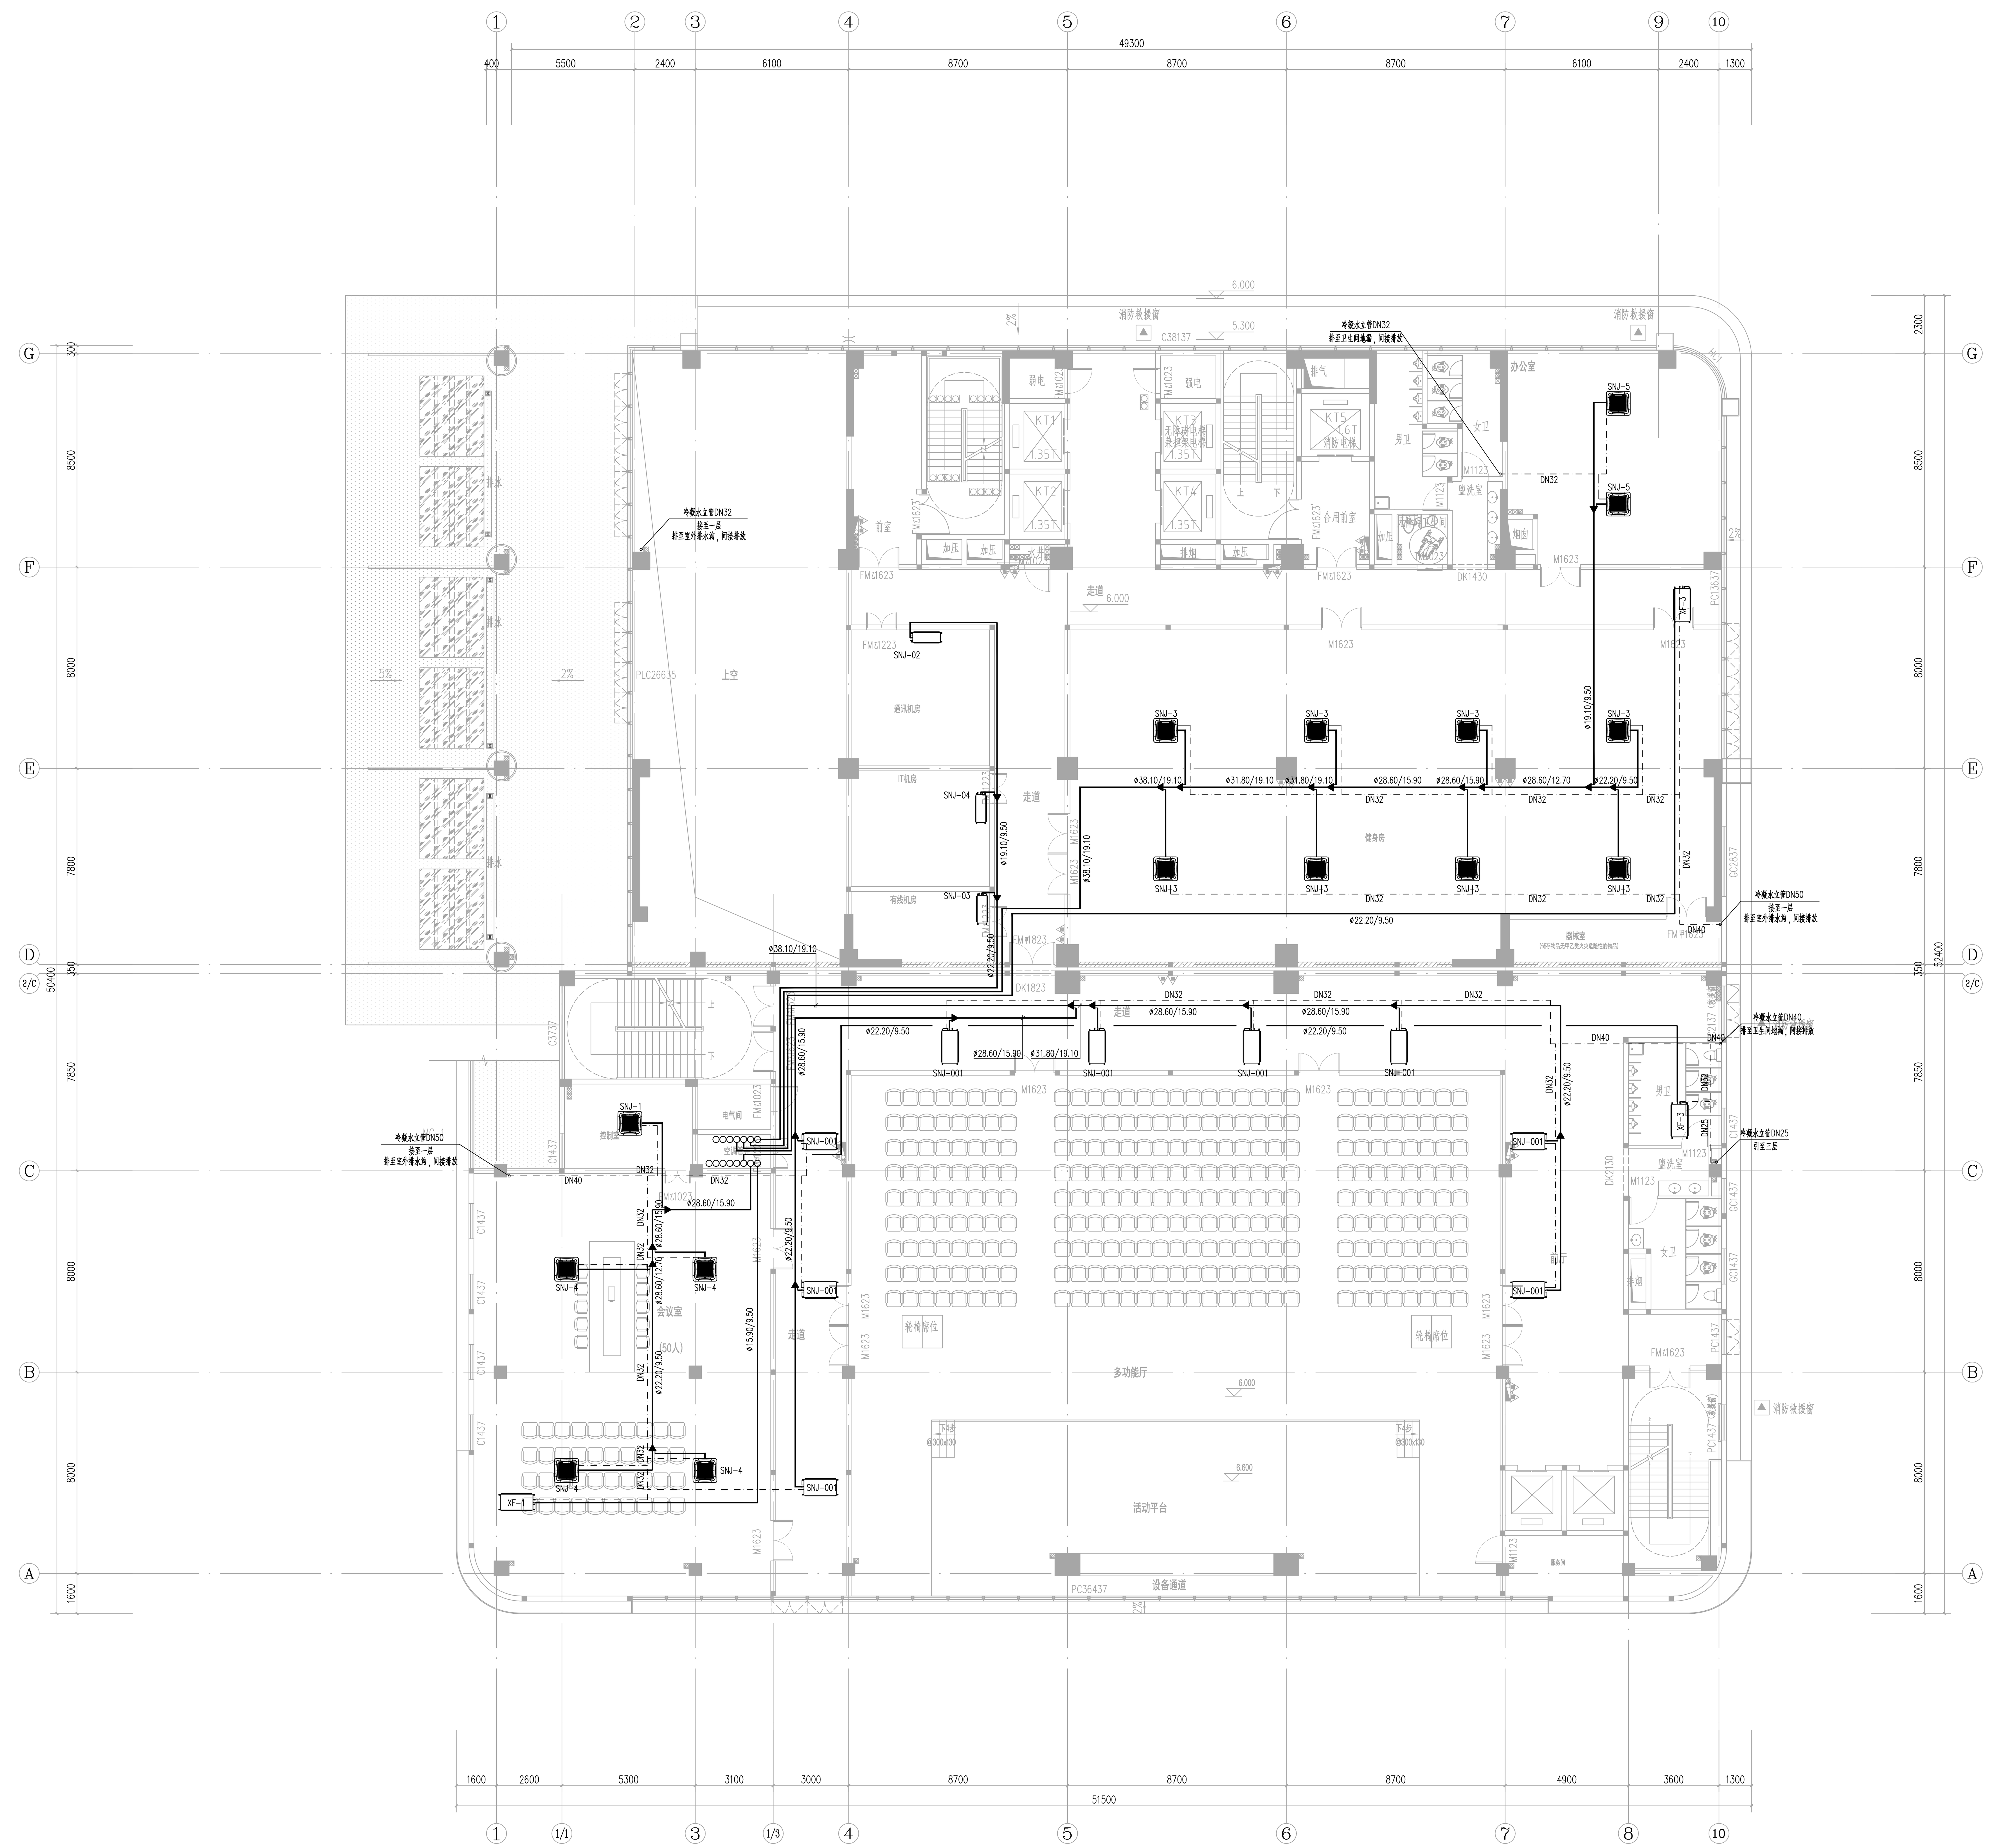

二层冷媒管平面图 1:100

修改记录:

福建省机电沿海
建筑设计研究院有限公司
证书编号: A135003677 A235003674
资质范围: 建筑工程甲级 机械行业甲级 电子工程甲级 轻钢结构甲级 工程咨询甲级 市政工程乙级 城乡规划丙级 变电工程丙级

施工图审查批准单位:

施工图审查批准书证号:

图纸专用章

福建省工程勘察设计图纸专用章
福建省机电沿海建筑设计研究院有限公司
资质 范围: 建筑工程
等级:甲级 证号:A135003677
有效期至:2030年02月14日

注册执业章

中华人民共和国一级注册建筑师
姓 名: 张玉林
注册号: 3500367-001
有效期: 至2028年08月03日

注册执业章

中华人民共和国注册公用设备工程师(暖通空调)
姓 名: 林 群
注册号: 3500367-CN006
有效期: 至2028年04月29日

建设单位:

宁德东侨一建工程建设有限公司

工程名称:

东侨两业融合中心项目

职责	姓名	签名
审定	俞亮	
项目负责人	张玉林	
项目经理	叶霞	
专业负责人	林群	
审核	俞亮	
校对	郑祖樑	
设计	范善杰	

宁德市建设工程施工图审查有限公司
房建一类
13024
施工图审查专用章

图名:

二层冷媒管平面图

工程编号	2026-18	版别	1.0
图别	暖通	图号	42
日期	2026年09月 日		