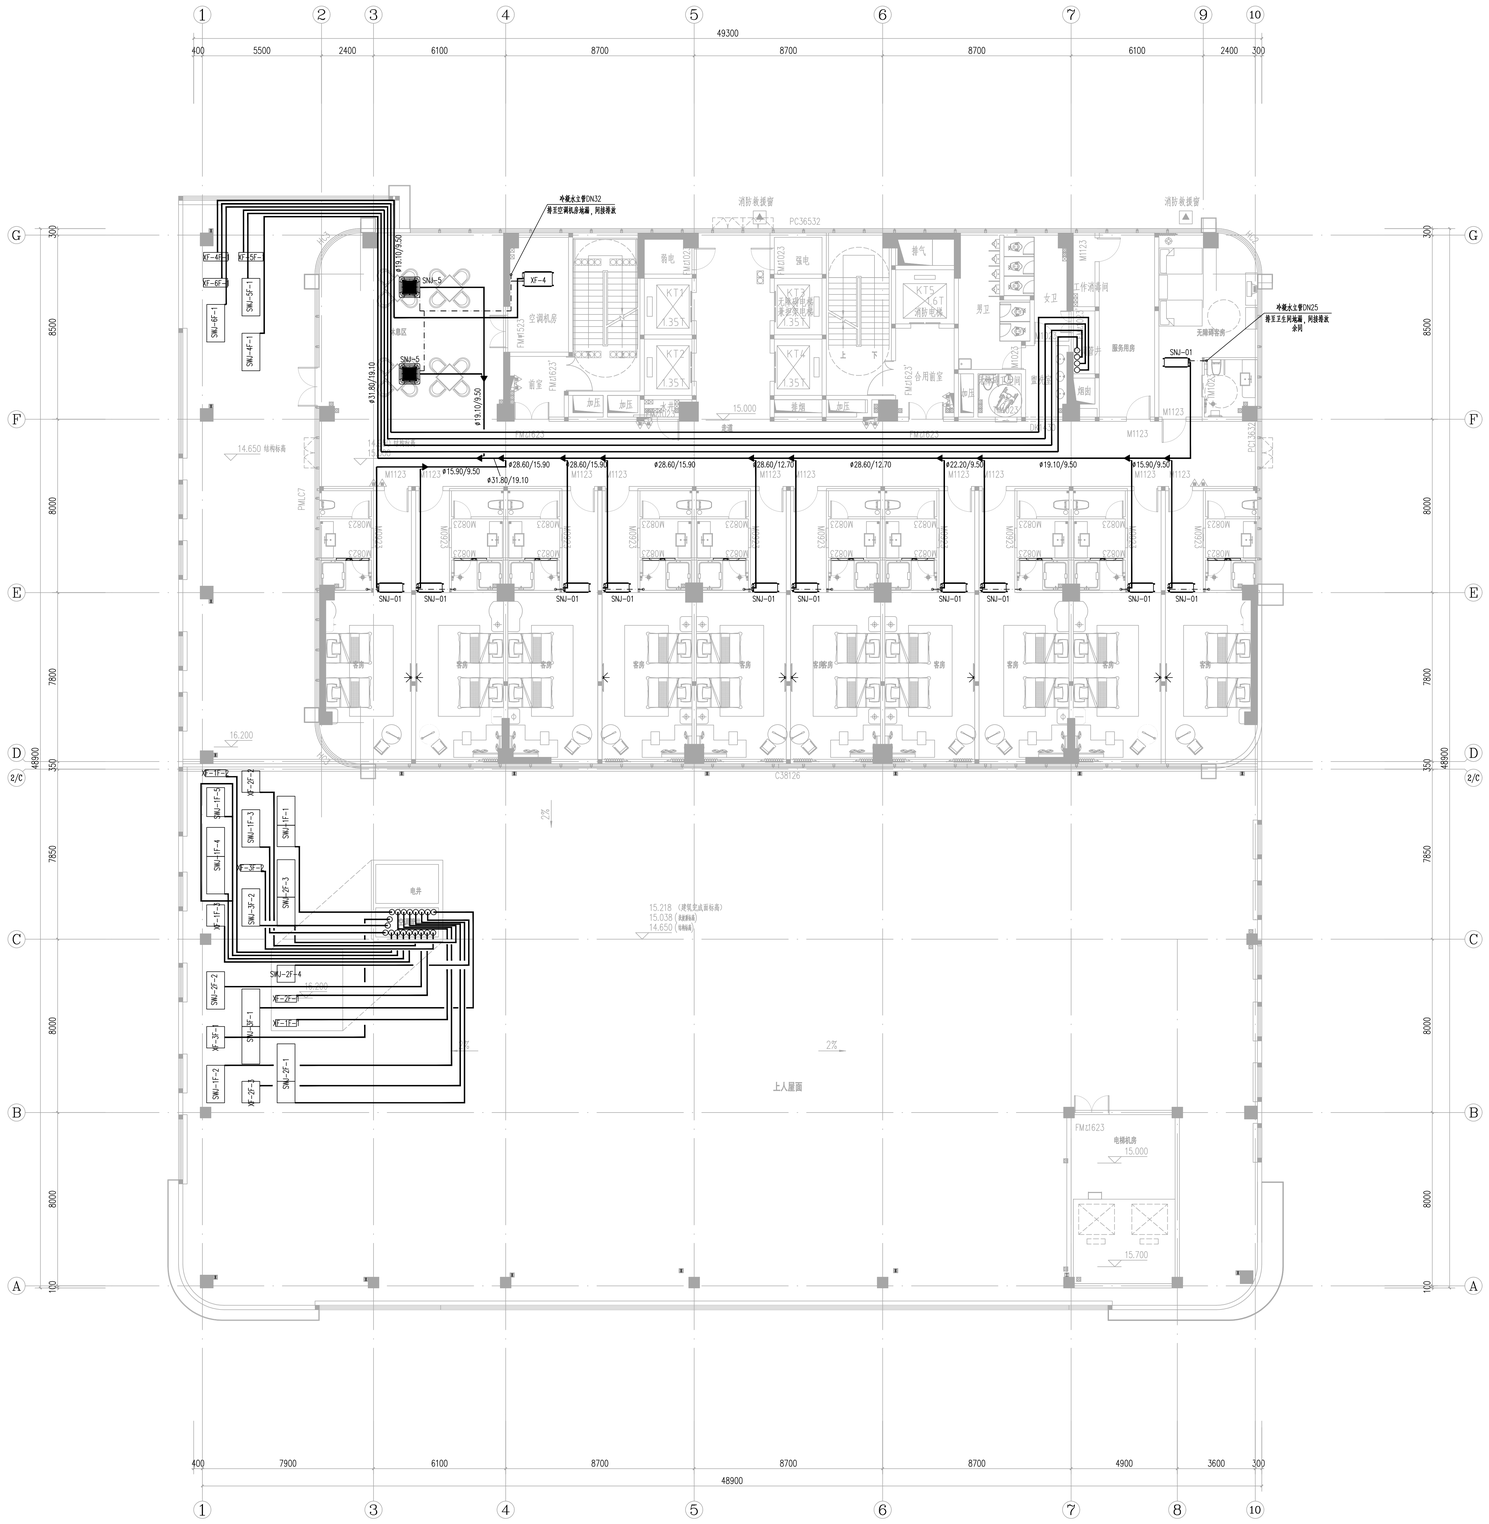

外敷水土管DN32
得玉空调机房海南，同排排放
SNJ-5
XF-4
空调机房
FM1520
FM1623
FM1623
FM1623