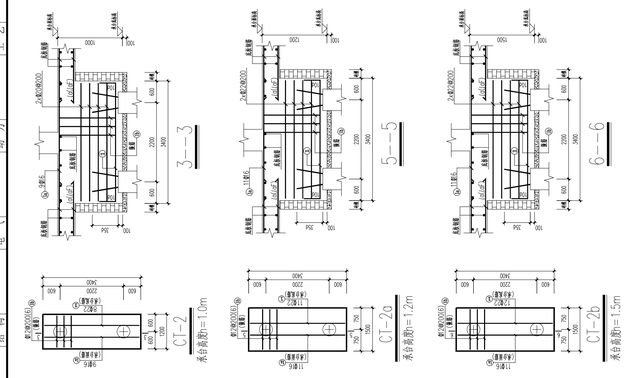


承台参数表一


承台编号	类型	B1截面 (mm)	L(长度) (mm)	H(承台厚度) (mm)	X向底筋	Y向底筋
CT-1a	A类	1800	1800	1000	Φ16@130	Φ16@130
CT-1b	A类	1800	1800	1000	Φ20@100	Φ20@100
CT-1c	A类	2000	2000	1000	Φ16@100	Φ16@100
CT-1d	A类	2000	2000	1000	Φ20@100	Φ20@100
CT-1E	A类	2000	2000	1000	Φ20@100	Φ20@100

注：1、当平面布置中承台配置与本表不同时，以平面图表示为准。

承台参数表二

承台编号	类型	B1截面 (mm)	L(长度) (mm)	H(承台厚度) (mm)	①底筋	②底筋
CT-2C	B类	2000	3400	1000	Φ16@100	Φ16@130
CT-2d	B类	2000	3400	1000	Φ18@100	Φ16@130
CT-2E	B类	2000	3400	1200	Φ22@100	Φ22@100

注：1、当平面布置中承台配置与本表不同时，以平面图表示为准。

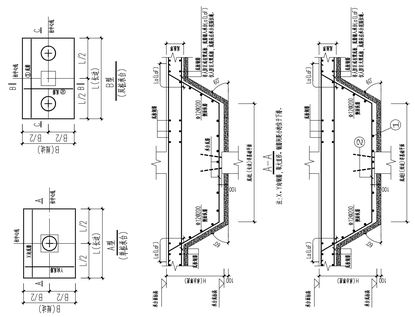


承台参数表三


承台编号	类型	B1截面 (mm)	L(长度) (mm)	H(承台厚度) (mm)	①底筋	②底筋
CT-2C	C类	2000	3400	1500	Φ20@100	Φ16@110
CT-2G	C类	2000	4400	1500	Φ18@100	Φ16@110


注：1、当平面布置中承台配置与本表不同时，以平面图表示为准。


承台参数表四

承台编号	类型	B1截面 (mm)	L(长度) (mm)	H(承台厚度) (mm)	①底筋	②底筋
CT-3	D类	3100	3300	1000	Φ16@100	Φ20@110
CT-3G	D类	3100	3300	1000	Φ20@100	Φ20@110

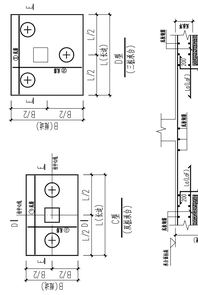


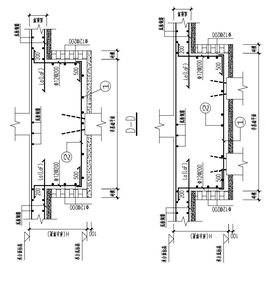


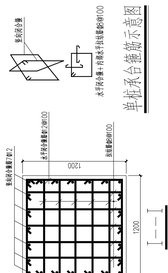

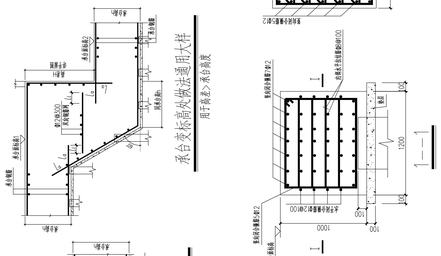



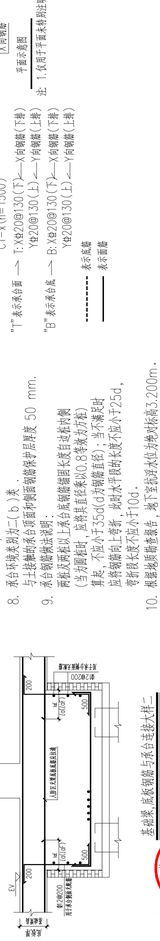


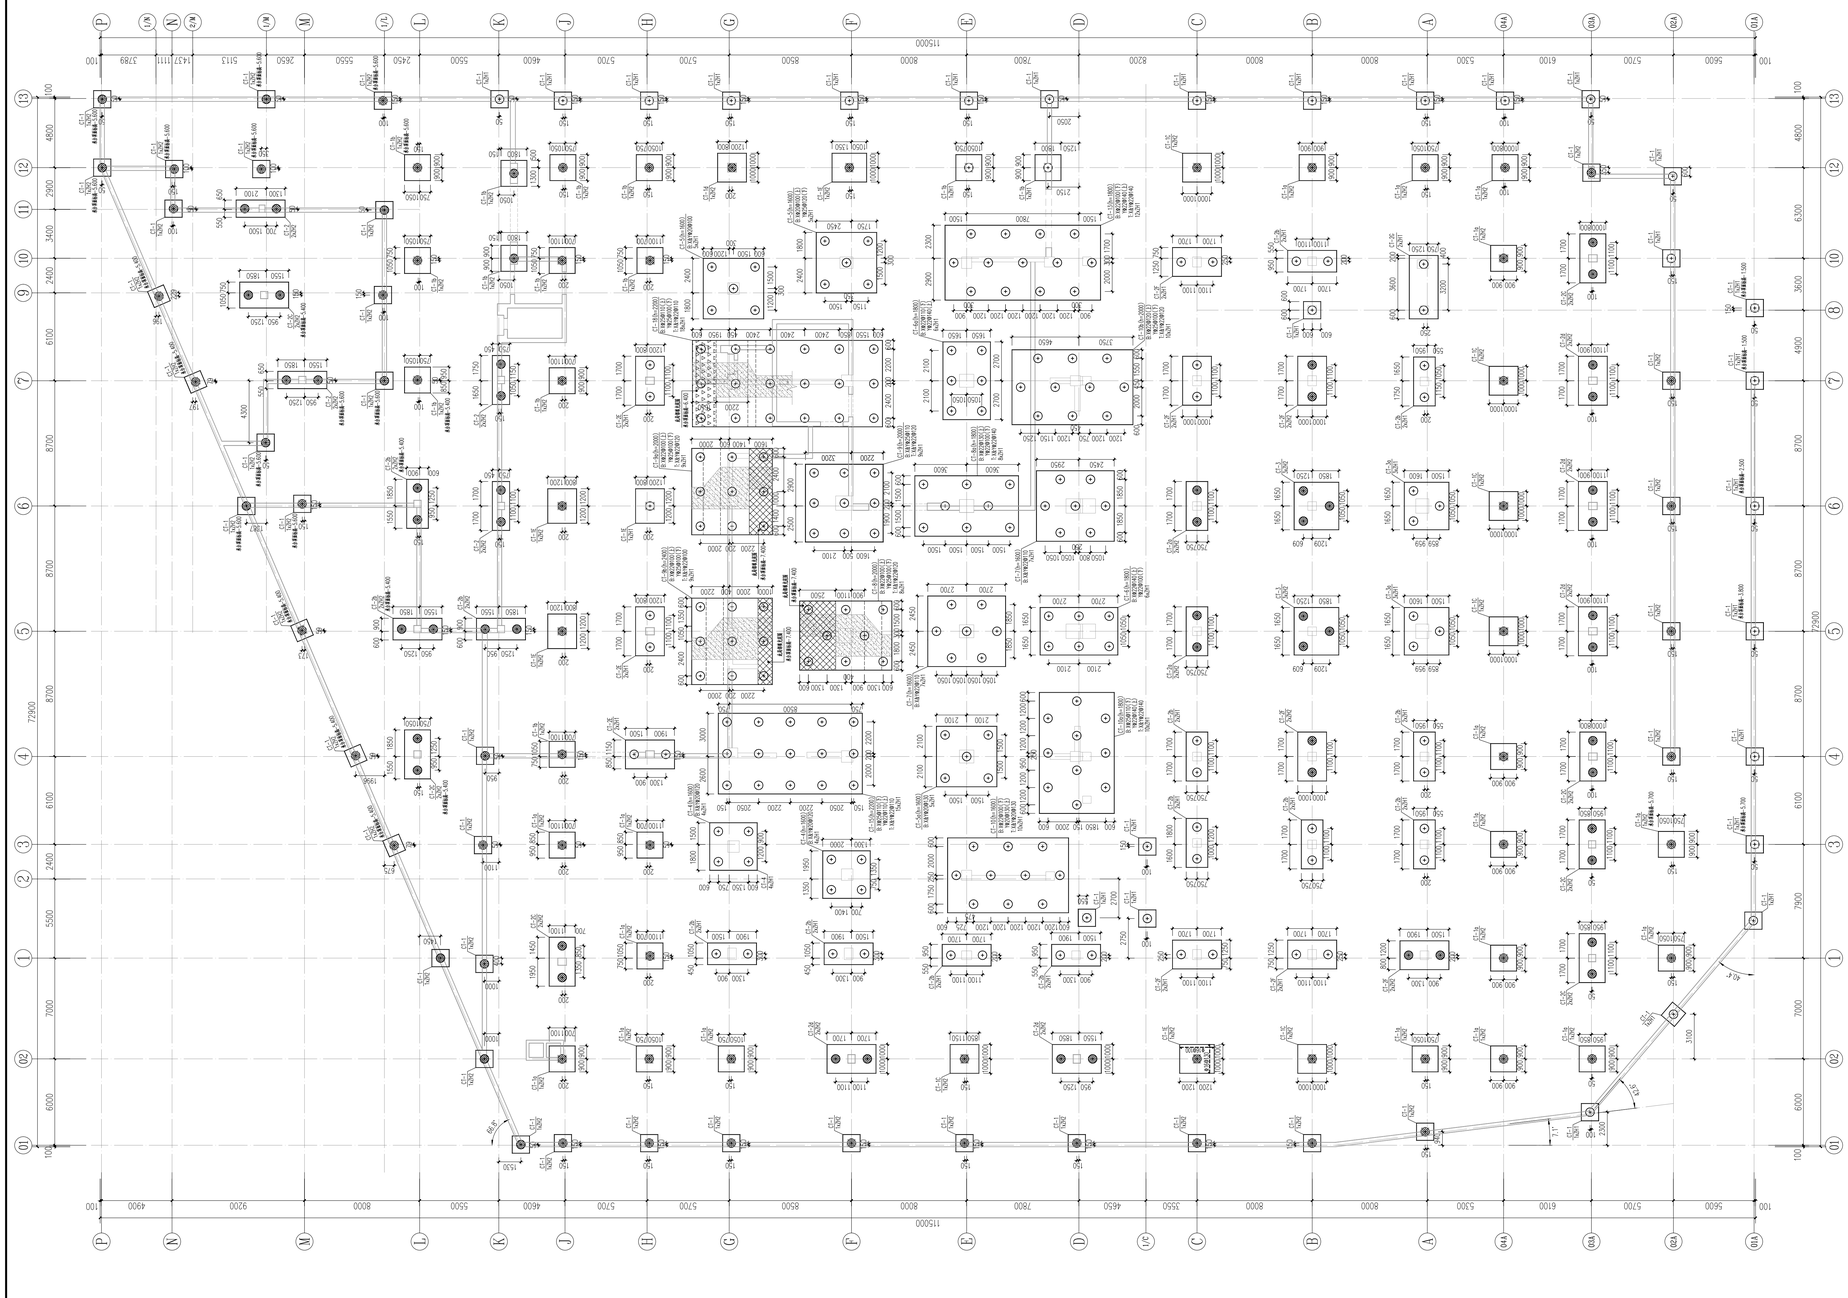

原位标注承台配筋图例说明：

1. 承台编号详见：

2. 承台标注说明：

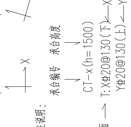

3. 承台设计说明

1. 承台基础C30混凝土垫层，
   地基每边伸出承台基础100mm.
2. 本项目承台混凝土强度等级为C35.
3. 承台施工缝钢筋锚固长度详见结施.
4. 承台置于持力层为中风化凝灰岩.
5. 基础入岩台100 mm.
6. 承台周围回填土应采用压实性较好的土.水土或级配砂石等优质材料，压实系数不小于0.94.
7. 底度大于2000mm桩承台，中间设置Φ12@300双钢筋网，钢筋详2G101-3第2-36~2-37页.
8. 承台环境类别二b类
   当土壁临时支护采用护壁钢筋网护壁厚度 50 mm.
9. 承台钢筋保护层：
   桩基支承桩以上承台底钢筋保护层厚度40mm(当有垫层时)
   (当无垫层时，应保证钢筋保护层厚度不小于70mm)
   其他：不当于3d(d为钢筋直径)，当不满足时
   应将钢筋向上弯折，从对齐开始长度不应小于25d，
   弯折后水平段不应小于10d.
10. 基础垫层混凝土强度等级为C15.
11. 基础承台施工缝：浇下层混凝土结构时应留置施工缝，
    与上层混凝土结构一起浇筑。承台表面应凿毛处理后方可浇筑上层混凝土。

基础梁、底板钢筋与承台连接大样一
承台顶面配筋
基础梁、底板钢筋与承台连接大样二
承台顶面配筋

福建省机电沿海
建筑设计研究院有限公司
证书编号：A135003677　A235003674
资质范围：建筑工程甲级　机械行业甲级
电子工程甲级　轻钢结构甲级
工程咨询甲级　市政工程乙级
城乡规划丙级　变电工程丙级

施工图审查批准单位：

施工图审查批准书证号：

图纸专用章

福建省工程勘察设计图纸专用章
福建省机电沿海建筑设计研究院有限公司
资质：建筑工程
等级：甲级 证号：A135003677
有效期至：2030年02月14日

注册执业章

中华人民共和国一级注册建筑师
姓　名：张玉林
注册号：35003657-001
有效期：至2028年08月03日

注册执业章

中华人民共和国一级注册结构工程师
姓　名：郑伟锐
注册号：35003677S005
有效期：至2025年03月29日

建设单位：宁德东侨一建工程建设有限公司

工程名称：东侨西业融合中心项目

职　责	姓　名	签　名
审　定	陈云辉	
项目负责人	张玉林	
项目经理	叶霞	
专业负责人	郑伟锐	
审　核	杨煜	
校　对	郑伟锐	
设　计	郑文辉	

宁德市建筑工程施工图审查专用章 别建一类 13024

图名：基础平面布置图

工程编号	2026-18	版　别	1.00
图　别	结施	图　号	05
日　期	2026年09月　日		

专业名称：建筑　结构　给排水　电气　暖通　动力　总图　工艺

签名　签名　签名　签名　签名　签名

修改记录：