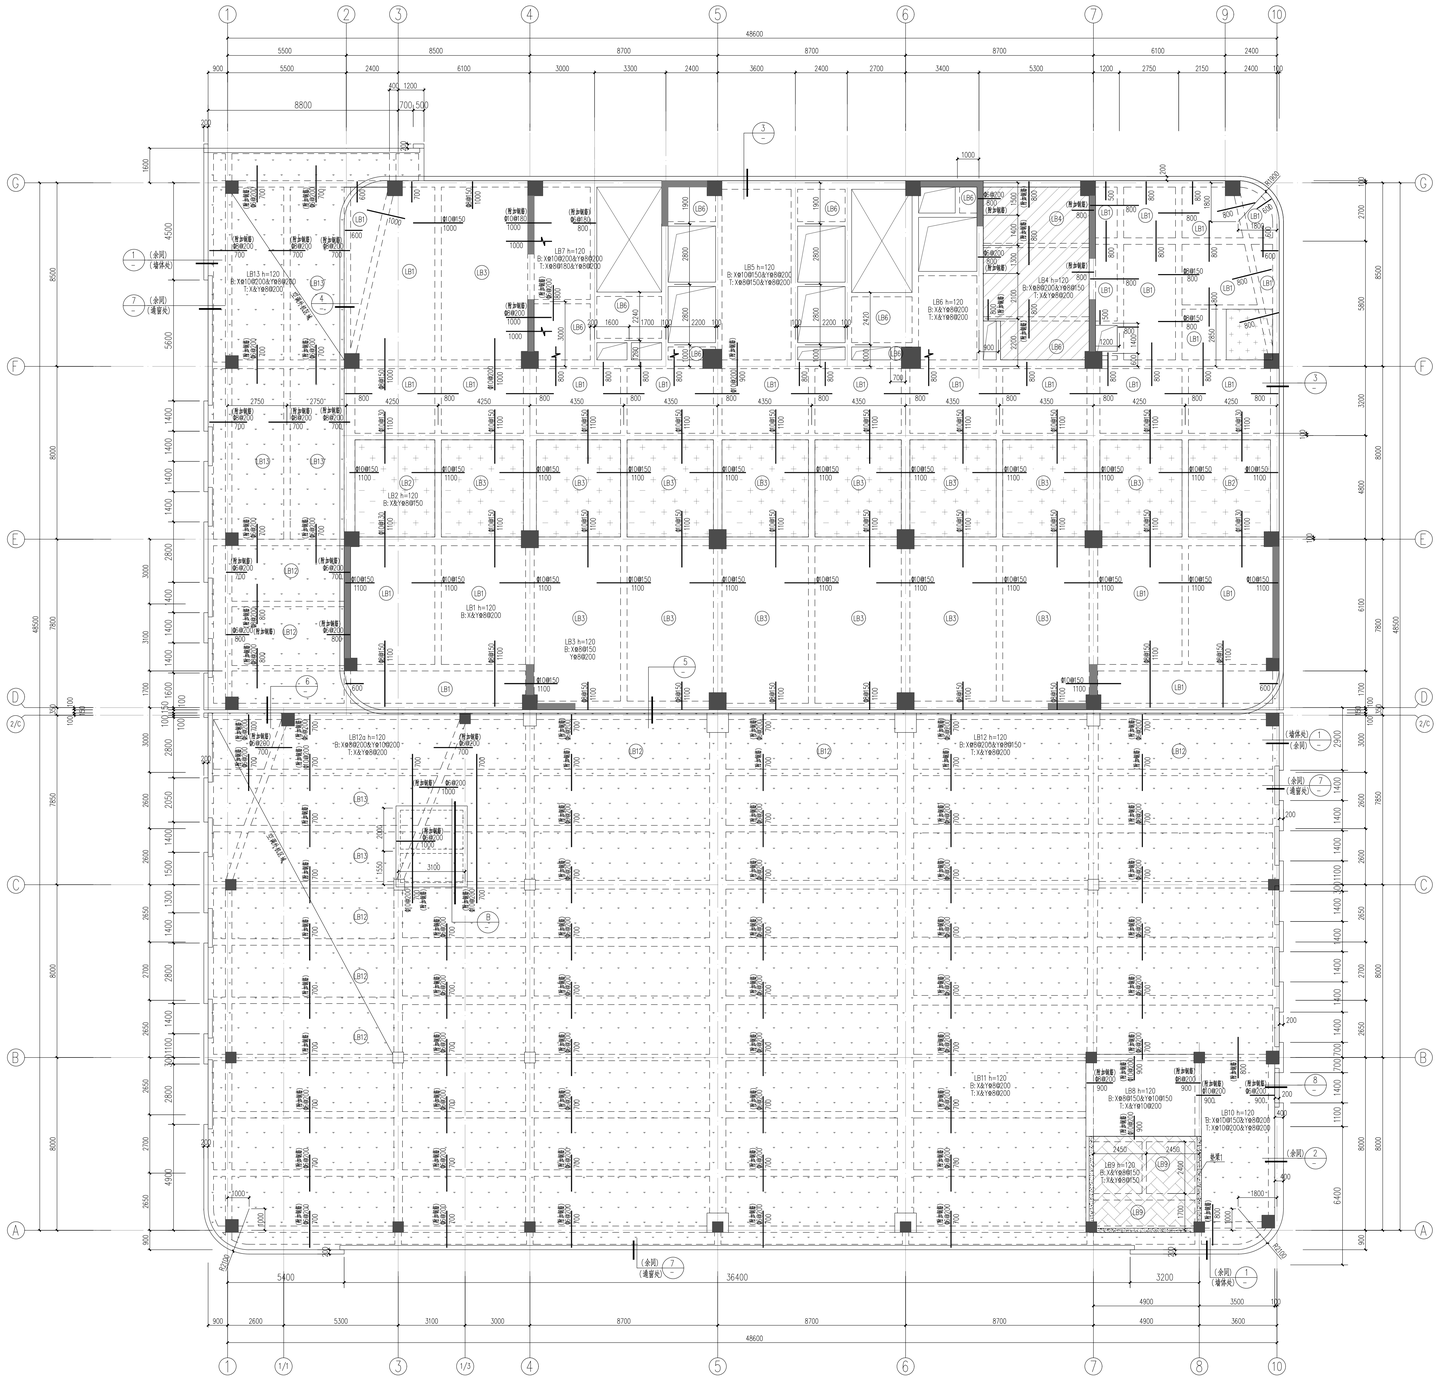

LB1 h=120
(余同)
(墙体处)
(墙管处)
(余同)
(墙体处)
(余同)
(墙管处)
(余同)
(墙体处)
(余同)
(墙管处)
(余同)
(墙体处)
(余同